




aanzicht schaal 1:100

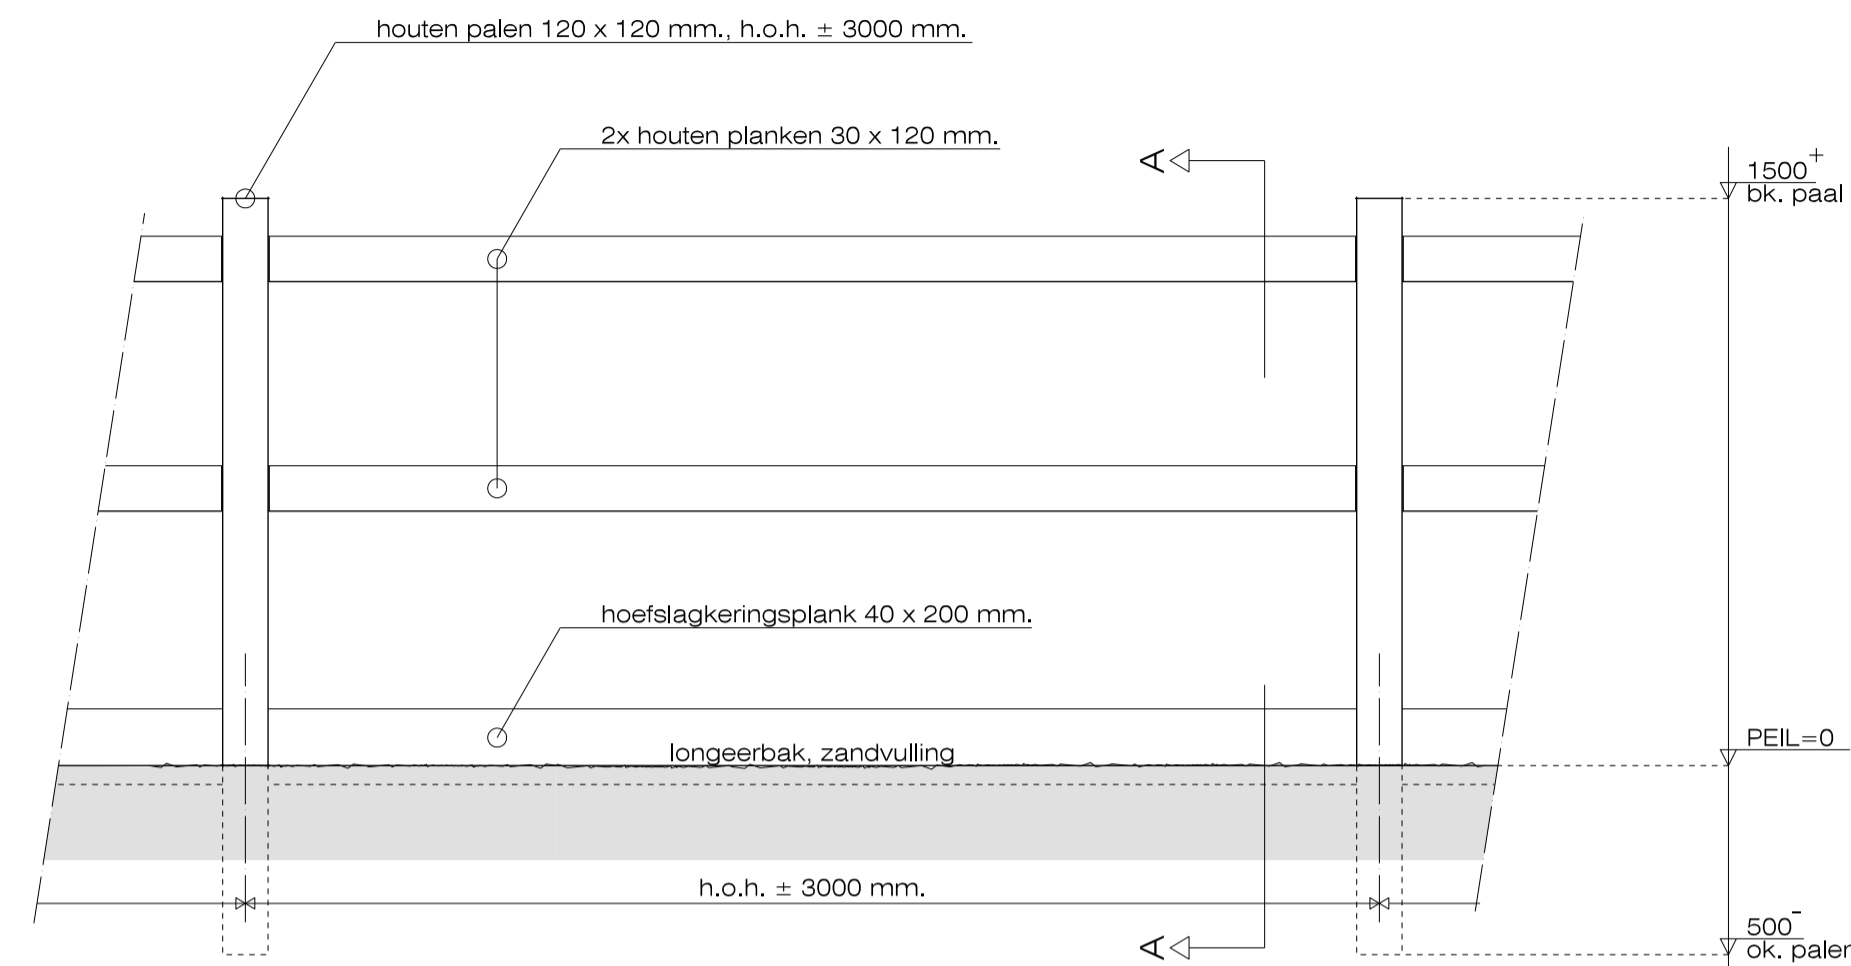


aanzicht longeerbak, schaal 1 : 20  
Grondwerkzaamheden maximaal 350 mm. diep

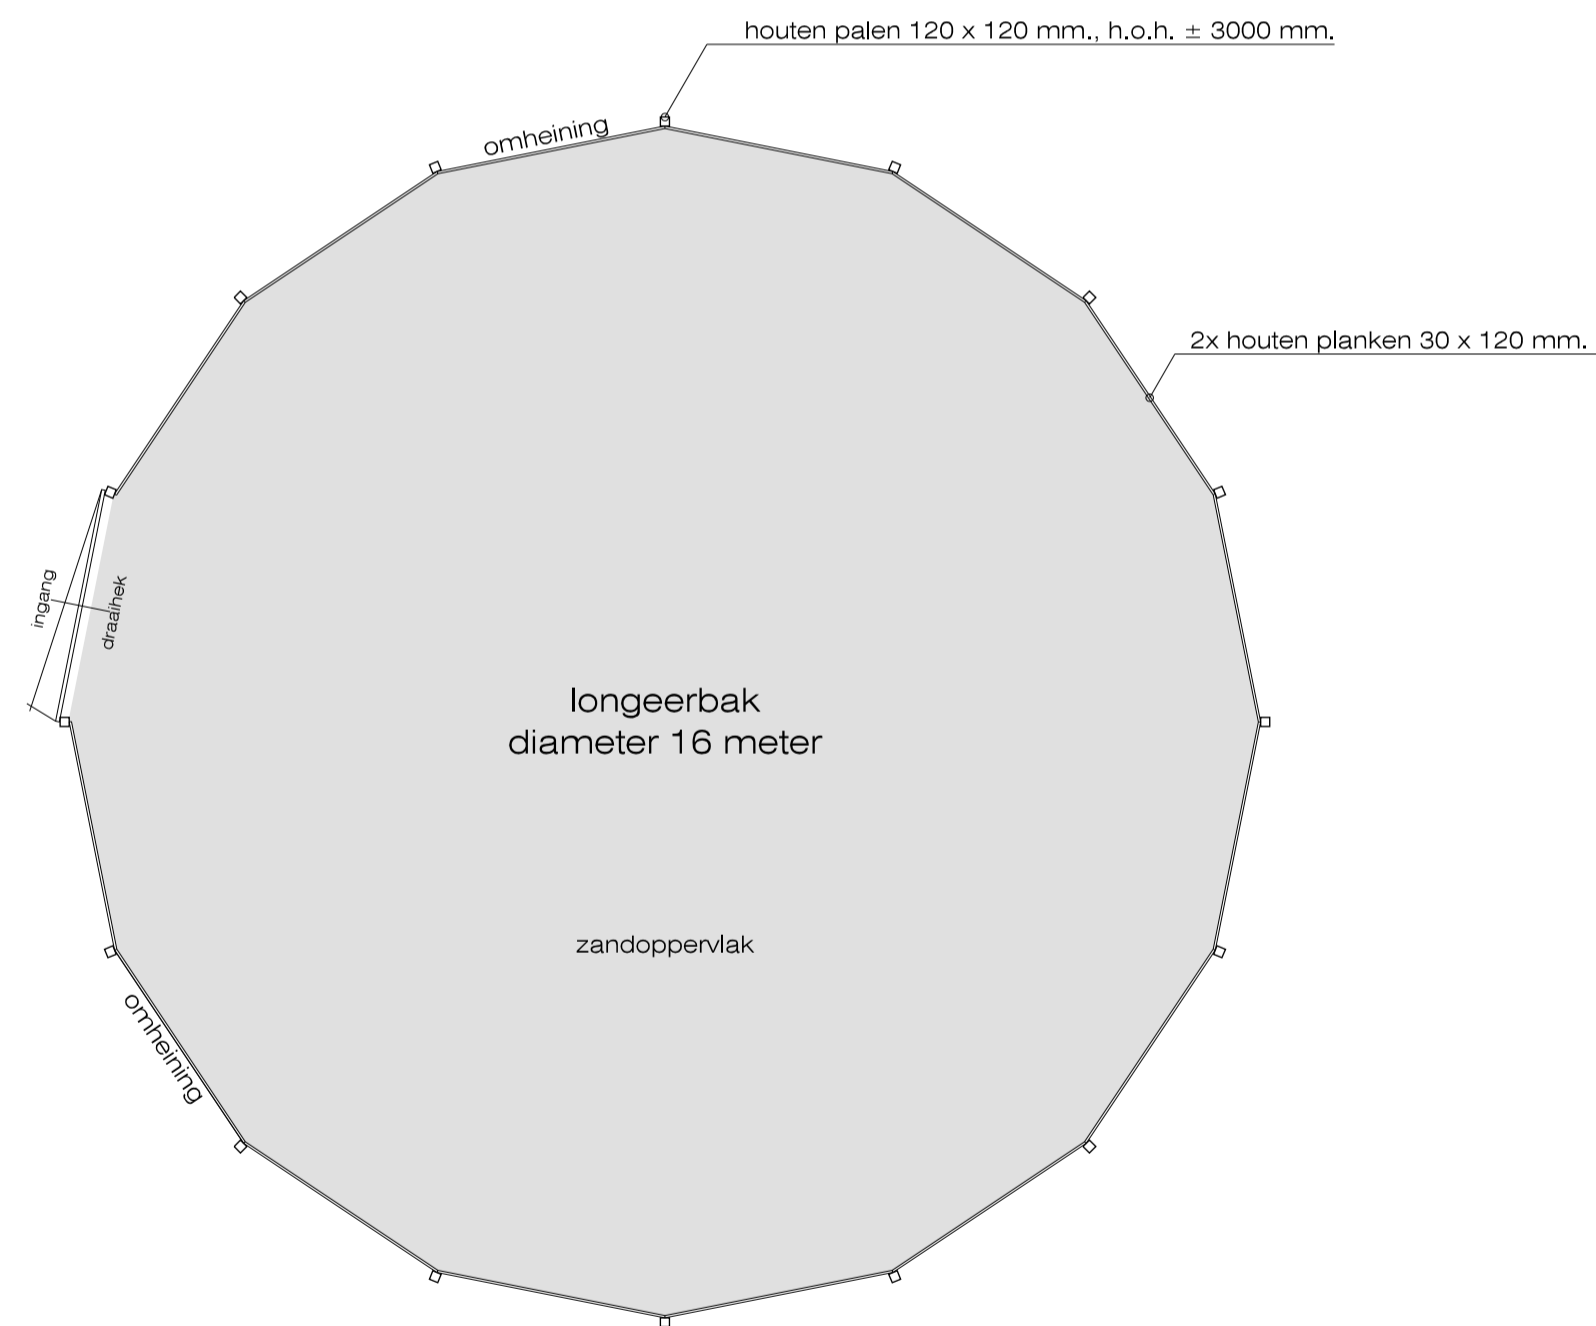

plattegrond schaal 1:100

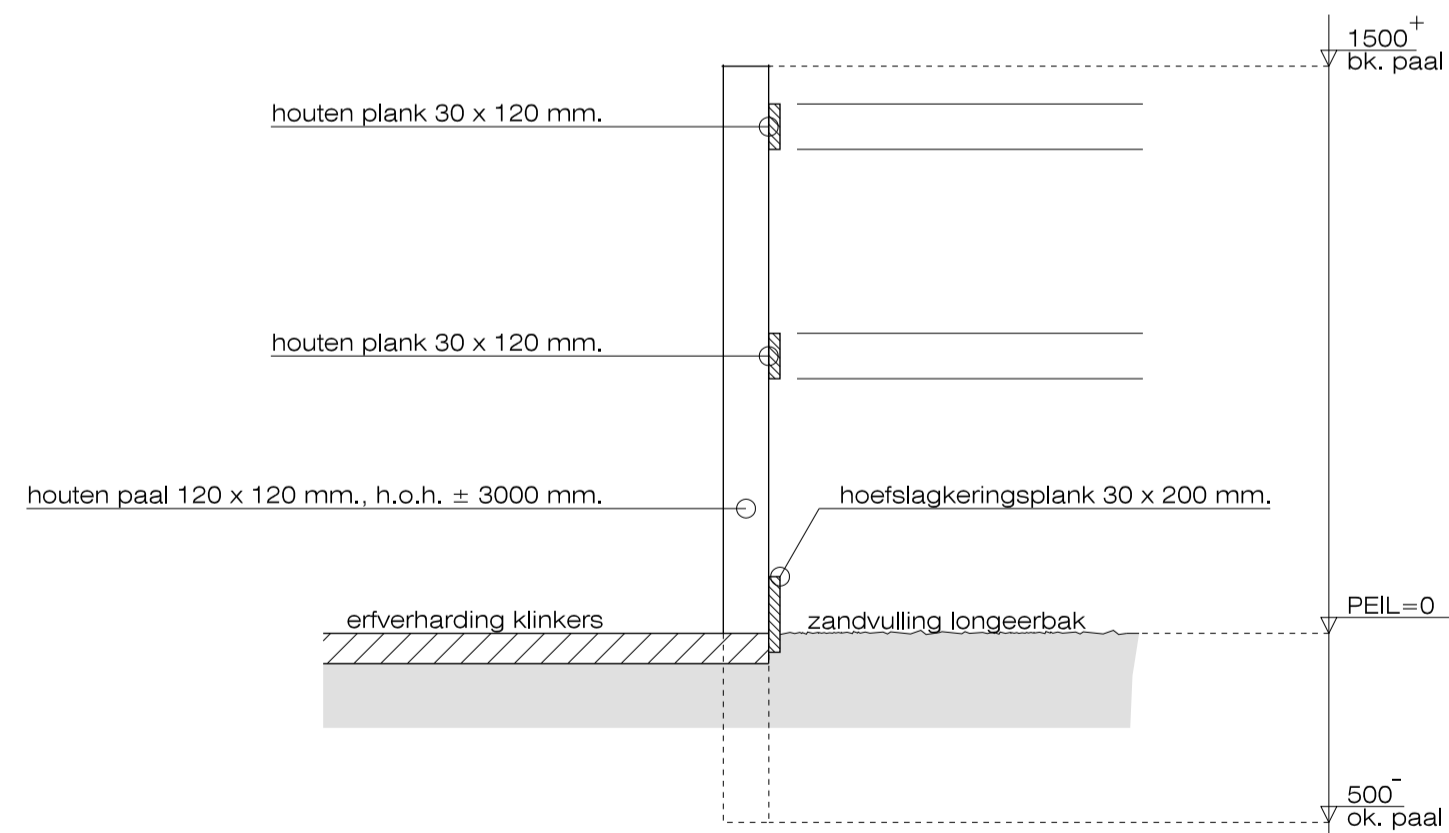

doorsnede A - A, longeerbak schaal 1 : 20  
Grondwerkzaamheden maximaal 350 mm. diep

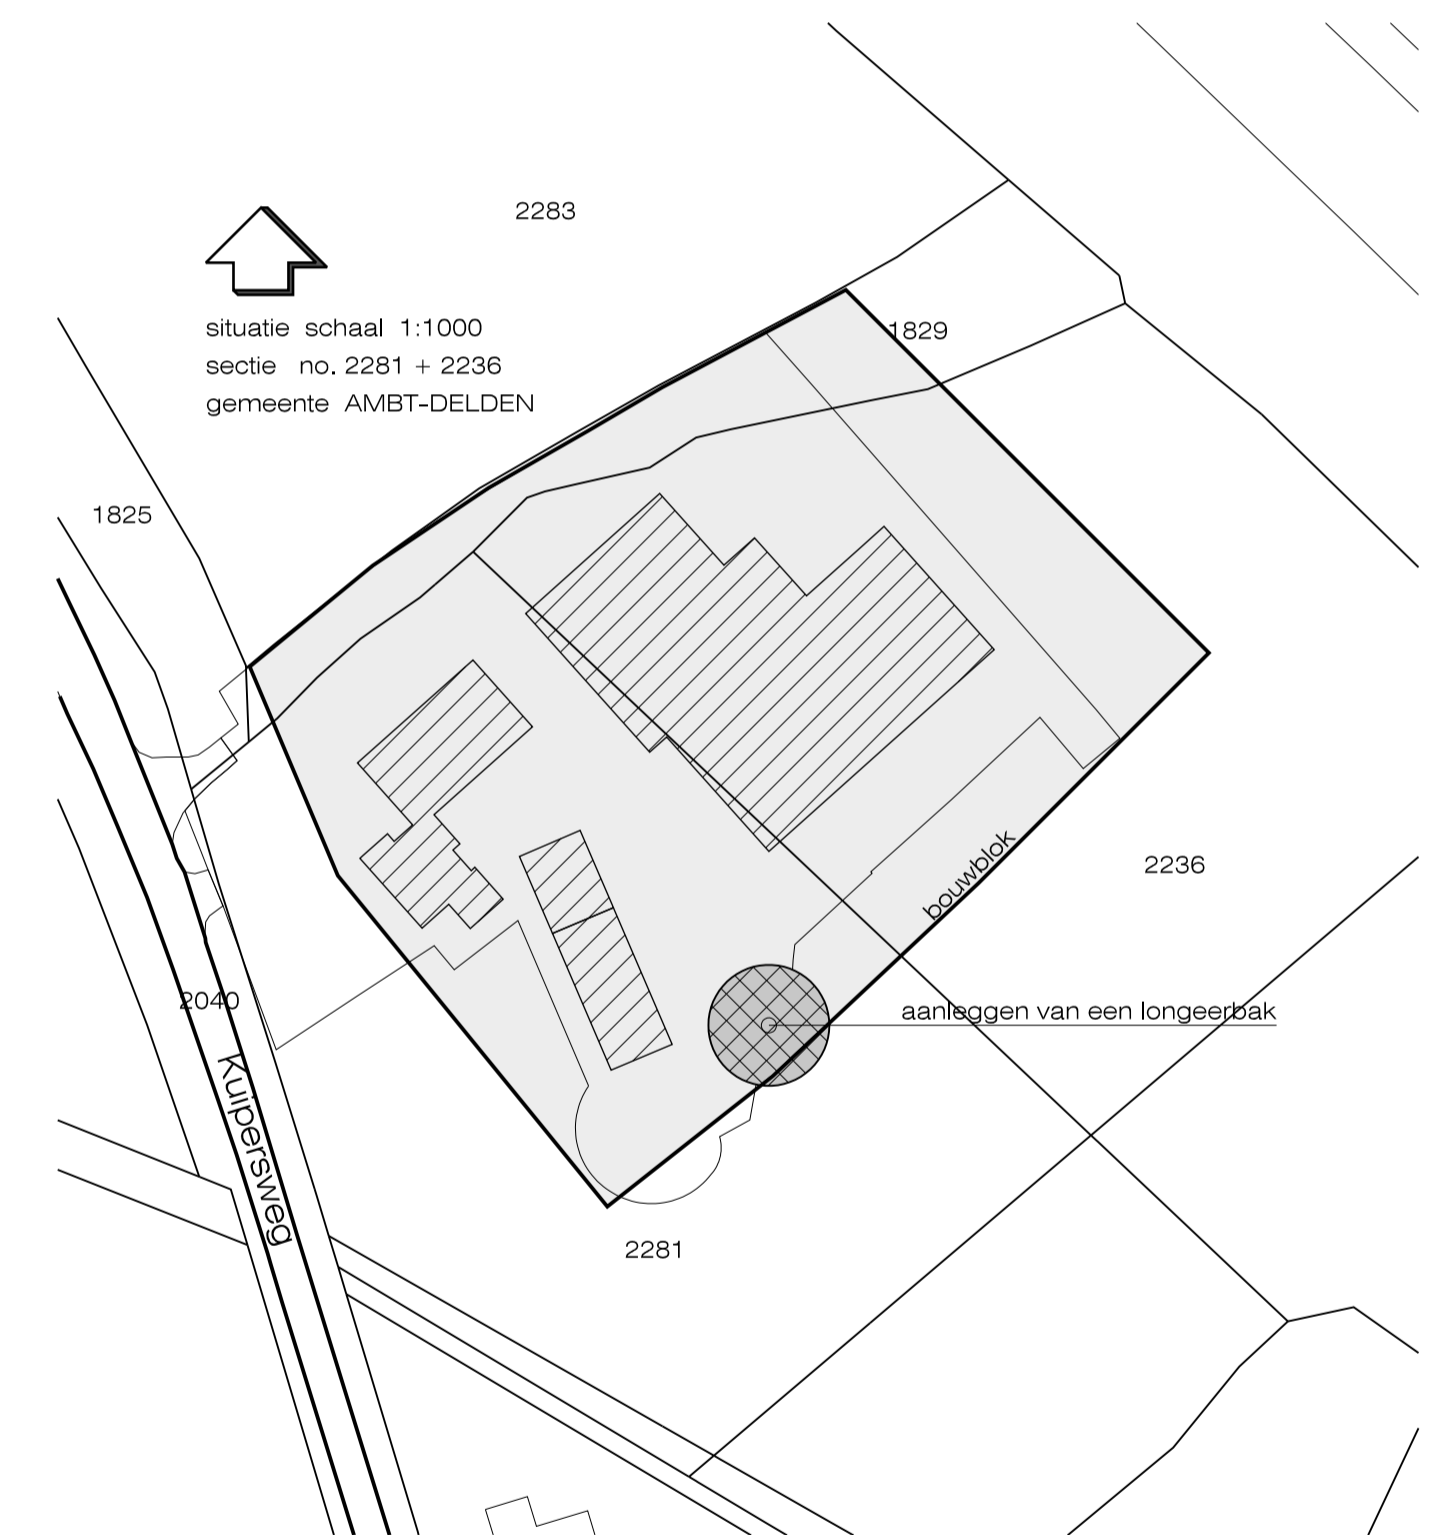

**EN Erwin Meinders**  
bouwkundig bureau

Schotboersweg 7  
7678VK Geesteren(O.)

tel. 0546 - 631 484  
info@erwinmeinders.nl

www.erwinmeinders.nl

datum : 07 - 12 - '20

Werk : Aanleggen van een longeerbak  
Aanzichten, plattegrond, doorsnede

Oprichtgever :

gew : - schaal : 1:20 / 100 code : 20 - hwoit get : mp form. : 841 x 420 blad : 1 van 1