



---- voorgevel ----


KLEUR- EN MATERIAALSTAAT		
onderdeel	materiaal	kleur
opgaande gevels 1	baksteen	bruin-rood genuanceerd
opgaande gevels 2	baksteen	paars-rood genuanceerd
plint	baksteen	antraciet
rollagen	baksteen	in kleur opgaande gevel
balkon	beton	grijs
hekwerk balkon	staal - poedercoat	antraciet
hekwerk galerij	staal - gepoedercoat	antraciet
dak galerij	hout	naturel
galerijvloer	beton	grijs
constructie galerij	staal gegalvaniseerd	naturel
raamdeurpelsteen	beton	grijs
kozijnen	kunststof	wit RAL n.t.b.
draaiende delen	kunststof	wit RAL n.t.b.
voordeur	kunststof	antraciet / grijs n.t.b.
overige deuren	kunststof	antraciet / grijs RAL n.t.b.
afdekker dakrand	beton	naturel
dak	bitumen	antraciet / zwart
daktrim	aluminium	naturel
hemelwaterafvoer	pvc	grijs naturel



---- rechtergevel ----



---- achtergevel ----

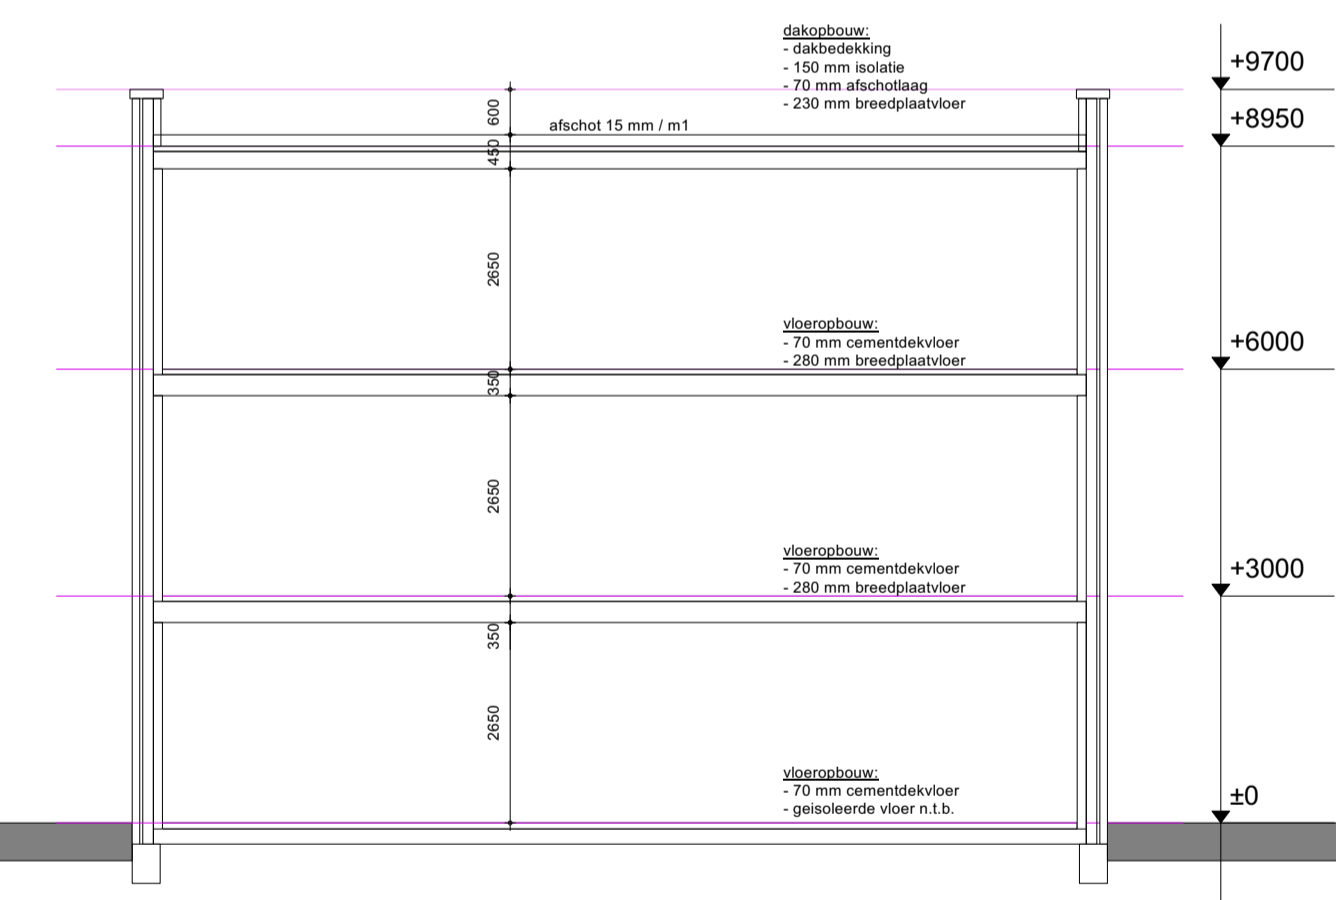

---- principe doorsnede ----



---- linkergevel ----

status: <b>Voorlopig</b>	projectnaam: Nieuwbouw van 31 appartementen te Markelo a.d. Beaufortplein 8-11 - 7475 AG te Markelo
werk: <b>23-003</b>	onderdeel: Gevels
blad: <b>V04</b>	opdrachtgever: Plegt bouw B.V. De Mors 161 7631 BB Ootmarsum
naam: <b>TOD</b>	datum: 20230502
gew.A: <b>TOD</b>	20230503
gew.B: <b>GK</b>	20231205
afmeting: A1 (841x594 mm)	schaal: 1:100



Op al onze opdrachten is van toepassing: De nieuwe Regeling 2011: Rechtsverhouding opdrachtgever-architect, ingenieur en adviseur DNR 2011.