



Voorgevel

Rechtergevel

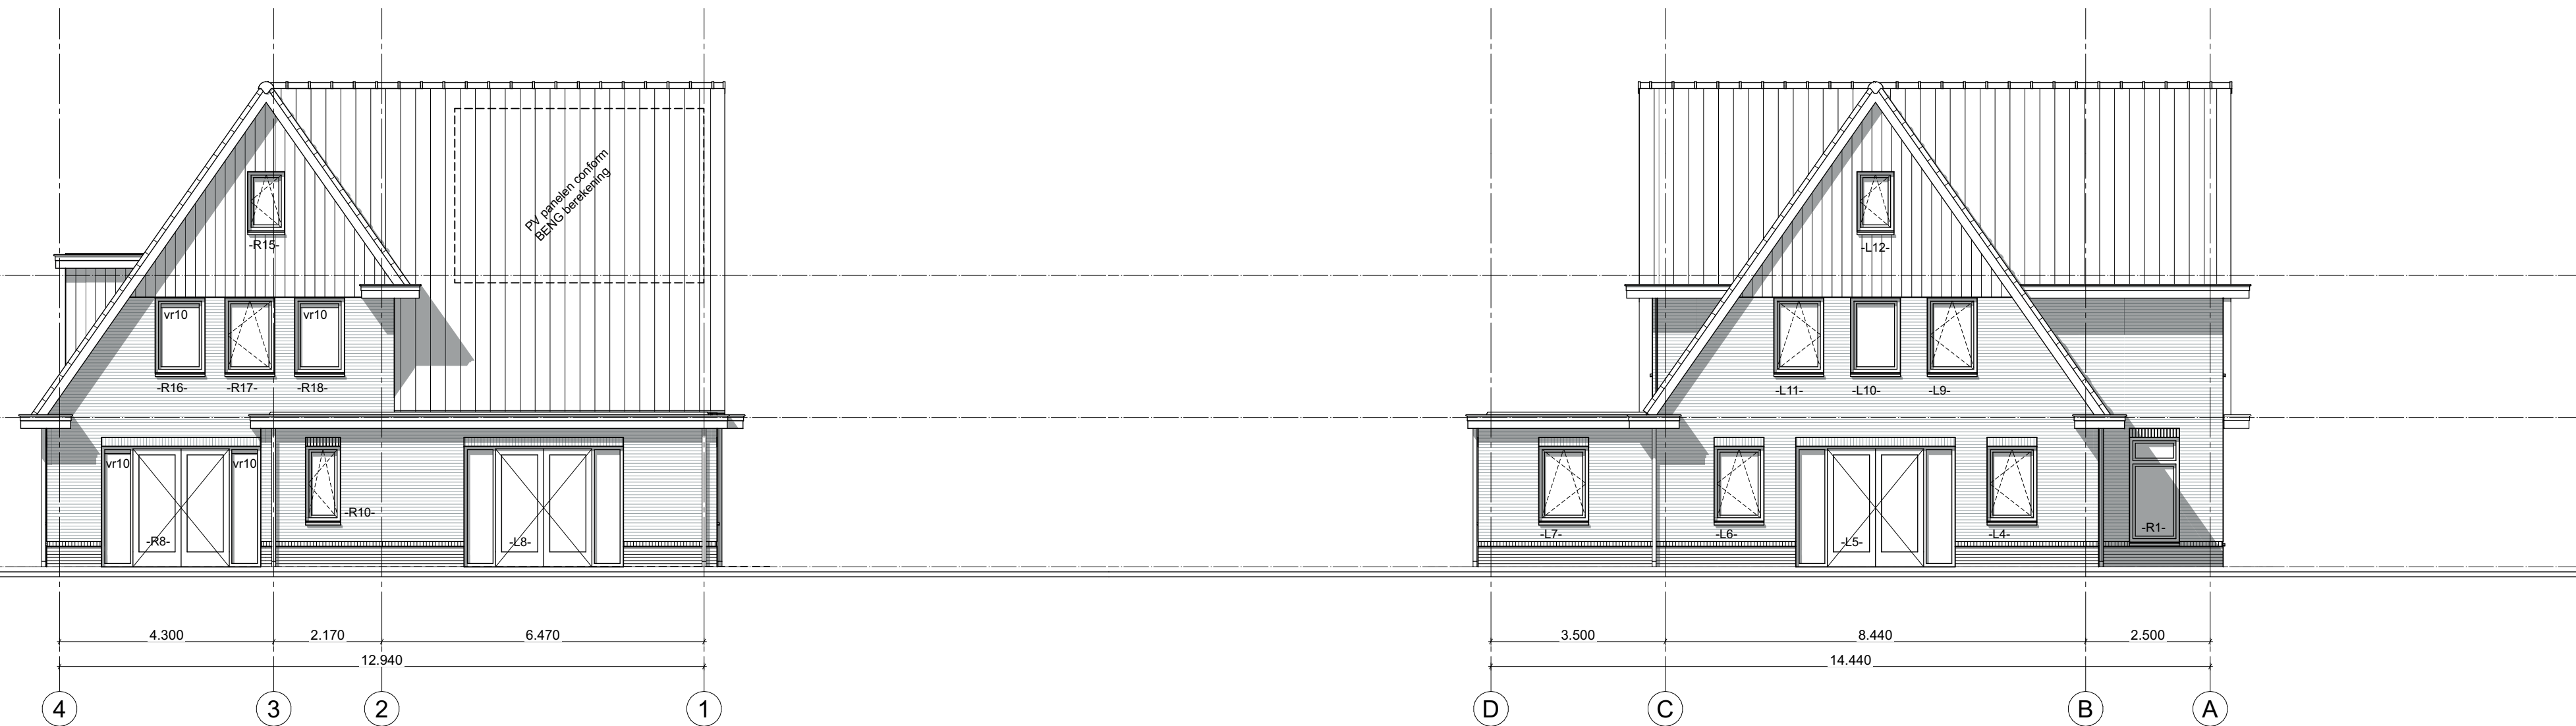

Achtergevel

Linkergevel

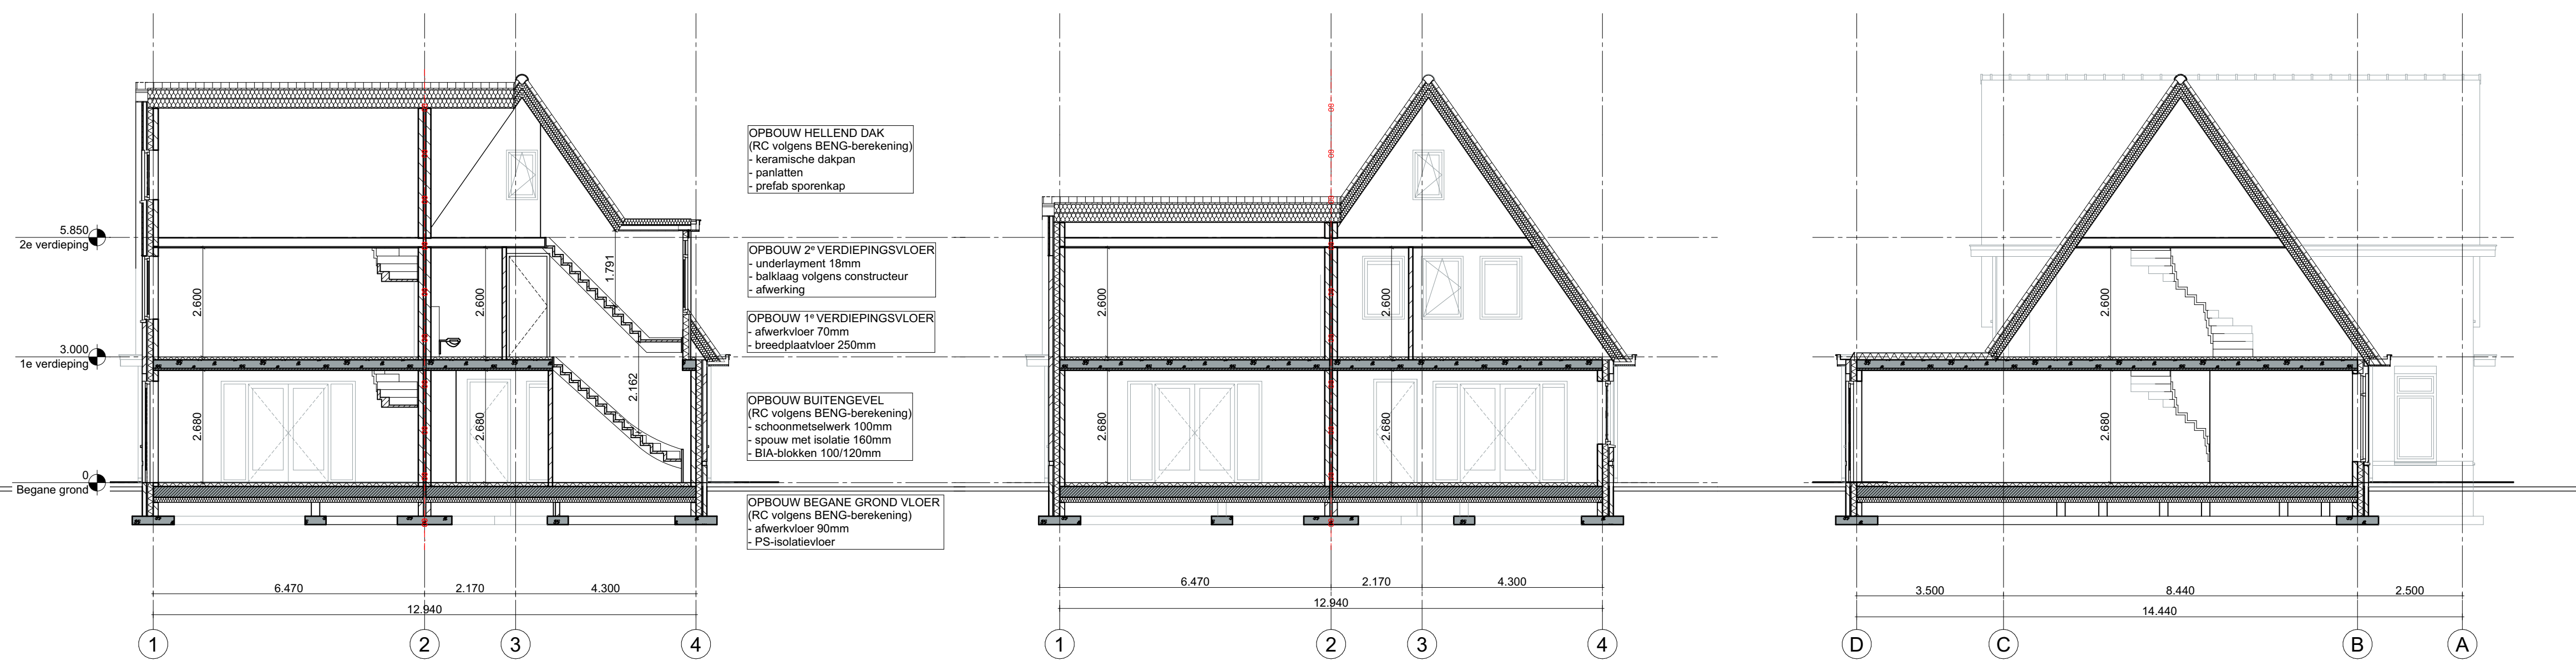

Doorsnede A-A

Doorsnede B-B

Doorsnede C-C

RUIMTESTAAT

Bedrijfswoning

Nr.	Ruimte	BB-benaming	GO m2
Begane grond			
0.1	entree	Verkeersruimte	7,1
0.2	toilet	Toiletruimte	1,2
0.3	mk	Technische ruimte	0,4
0.4	wk/ek/k	Verblijfsruimte	54,8
0.5	bijkeuken	Bergruimte	6,5
1e verdieping			
1.1	overloop	Verkeersruimte	6,0
1.2	slaapkamer	Verblijfsruimte	10,6
1.3	slaapkamer	Verblijfsruimte	14,0
1.4	badkamer	Badruimte	6,0
1.5	slaapkamer	Verblijfsruimte	17,1
2e verdieping			

RUIMTESTAAT

Horeca

Nr.	Ruimte	BB-benaming	GO m2
Begane grond			
0.1	hal	Verkeersruimte	4,8
0.2	mk	Technische ruimte	0,3
0.3	toilet	Toiletruimte	1,3
0.4	verdeel-keuken	Verblijfsruimte	64,0
1e verdieping			
1.1	bergzolder horeca	Bergruimte	37,4
2e verdieping			
2.1	zolder	Bergruimte	9,6

TEKENINGEN VORMEN EEN GEHEEL MET DE BB-RAPPORTAGE
 TEKENINGEN VORMEN EEN GEHEEL MET DE BENG en MPG-RAPPORTAGE
 INSTALLATIES VOLGENS TEKENING/BEREKENING INSTALLATEUR
 CONSTRUCTIES VOLGENS TEKENING/BEREKENING CONSTRUCTEUR

MATERIAALSTAAT

onderdeel	materiaal	kleur
kozijnen	kunststof o.g.	wit
ramen	kunststof o.g.	wit
kozijnen (schuifdeuren)	hout	wit
deuren	hout	wit
ventilatieroosters	aluminium	als kozijn
opgaand metselwerkgebakken	steen (wf)	rood genuanceerd nt.b.
voeg	metselmortel 10mm verdiept	grijs
metselwerk plint	gebakken steen (wf)	donker rood genuanceerd nt.b.
raamdorpels	beton/keramisch	natuurel grijs
plat dak	bitumen	zwart
hellend dak	gebakken pan	antraciet
goten	onderhoudsvrij plaatmateriaal (gelijmd)	wit
nemelwaterafvoeren	zink	natuurel grijs
dakrand plat dak	onderhoudsvrij plaatmateriaal (gelijmd)	wit
dakrandafwerking	aluminium trim	antraciet/zwart
overstek hellend dak	onderhoudsvrij plaatmateriaal (gelijmd)	wit

RENOVOOI

vaatwasser ø50mm	warmtepomp buitenunit (540dB op de erfsgrens)
wasmachine/wasdroger ø50mm	schoonwaterriolering
fontein ø50mm	vuilwaterriolering
watercloset ø110mm	
douche ø50mm	
wastafel ø50mm	
standleiding/ontluchting	
ontstoppingsstuk	
warmtepomp binnunit	
mechanische ventilatie box	
VG verblijfsgebied	
ventilatie aanzuigpunt (vigs installateur)	
ventilatie inblaaspunt (vigs installateur)	
ventilatiestroom	
ventilatierooster VR10, 12, 17, 23	
rookmelder	
	metselwerk 100mm
	isolatie RC vigs BENG-berekening
	BIA 100/120/140mm
	afwerkvloer
	ihw gestort beton
	geïsoleerd dakpakket
	prefab beton
	lichtscheidingswand

Beltman - bedrijfswoning

Overzichtsblad - gevels en doorsneden DO-200

Werknummer: B025	Gewijgd: 08-09-2023	Opmerking: -
Fase: DO	Gewijgd: 03-10-2023	Opmerking: -
Schaal: 1:100	Gewijgd: -	Opmerking: -
Getekend: NS	Gewijgd: -	Opmerking: -
Datum: 17-07-2023	Gewijgd: -	Opmerking: -