




Voorgevel

Schaal: 1 : 100

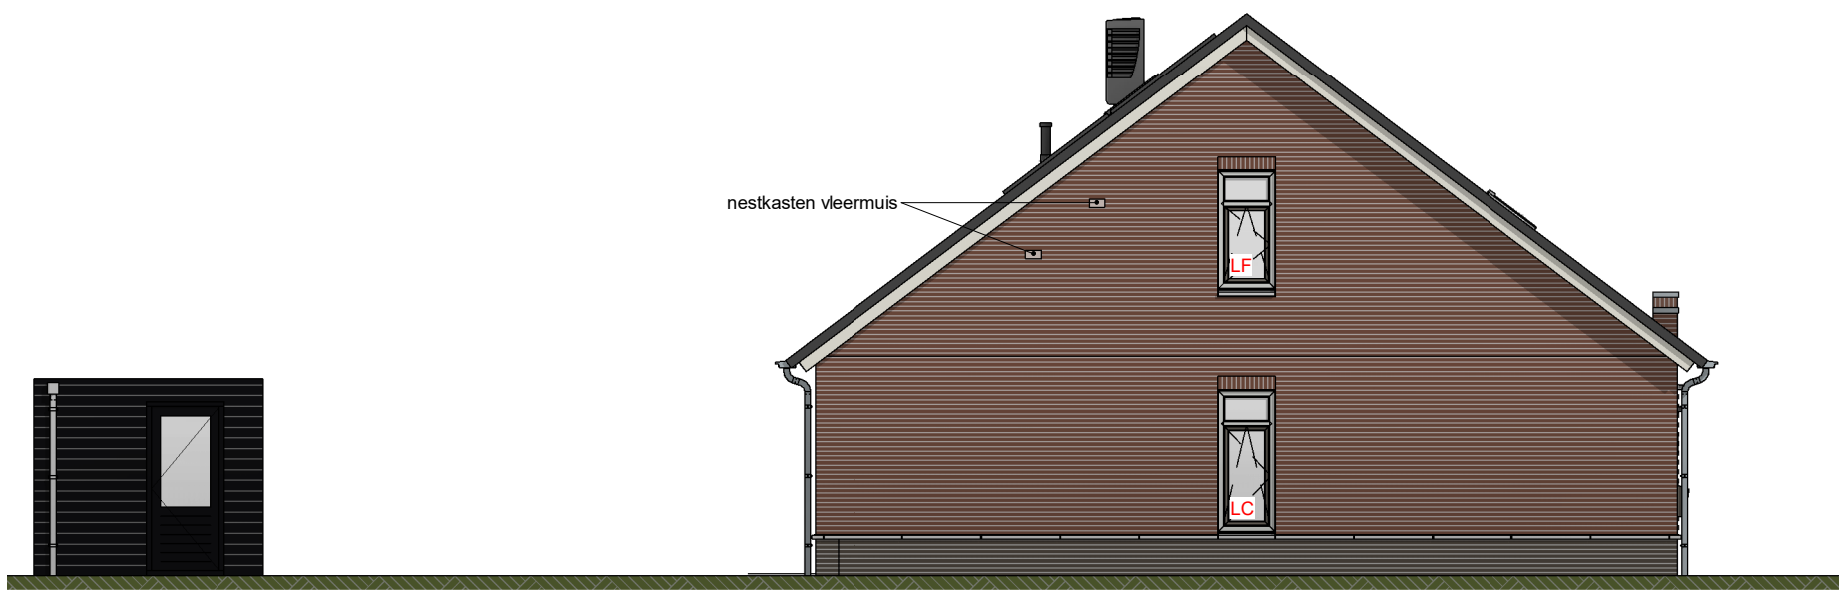


Linkerzijgevel

Schaal: 1 : 100




Achtergevel

Schaal: 1 : 100

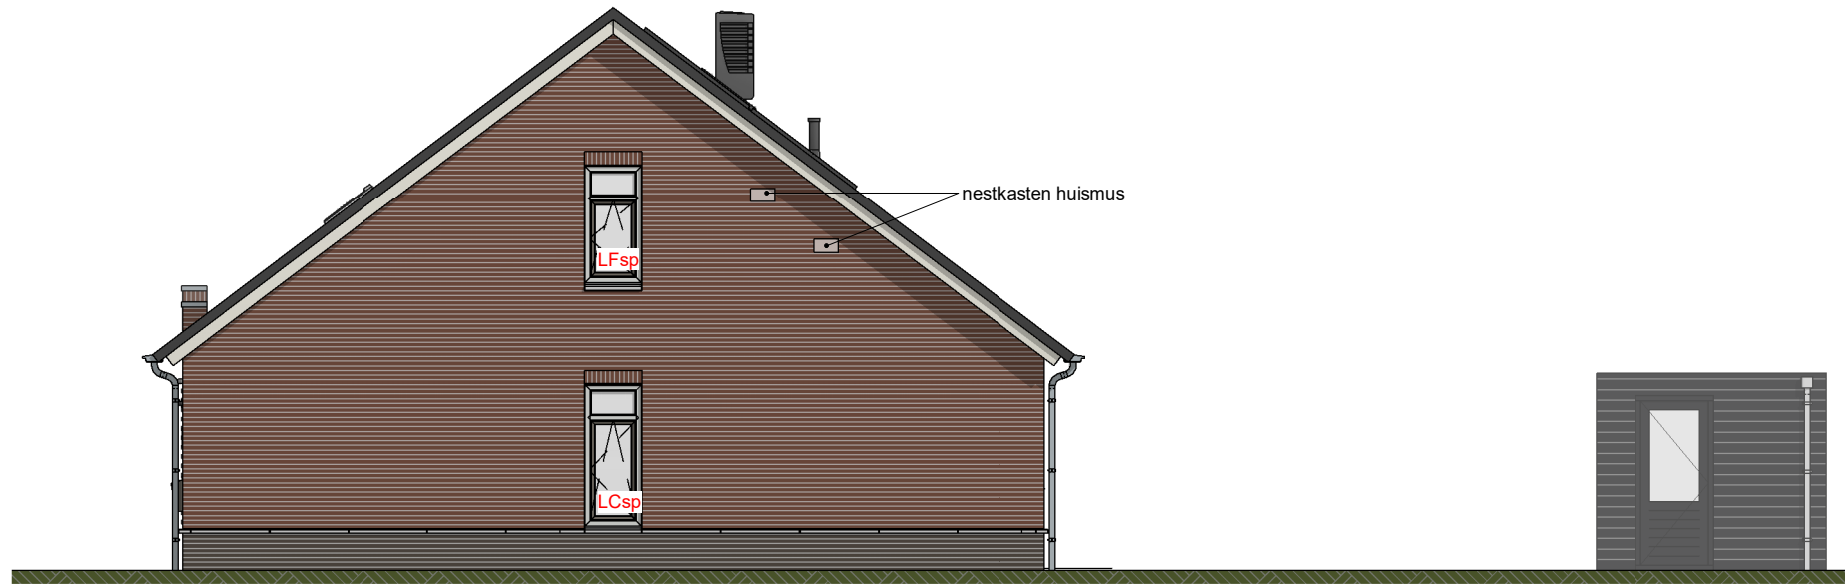


Rechterzijgevel

Schaal: 1 : 100

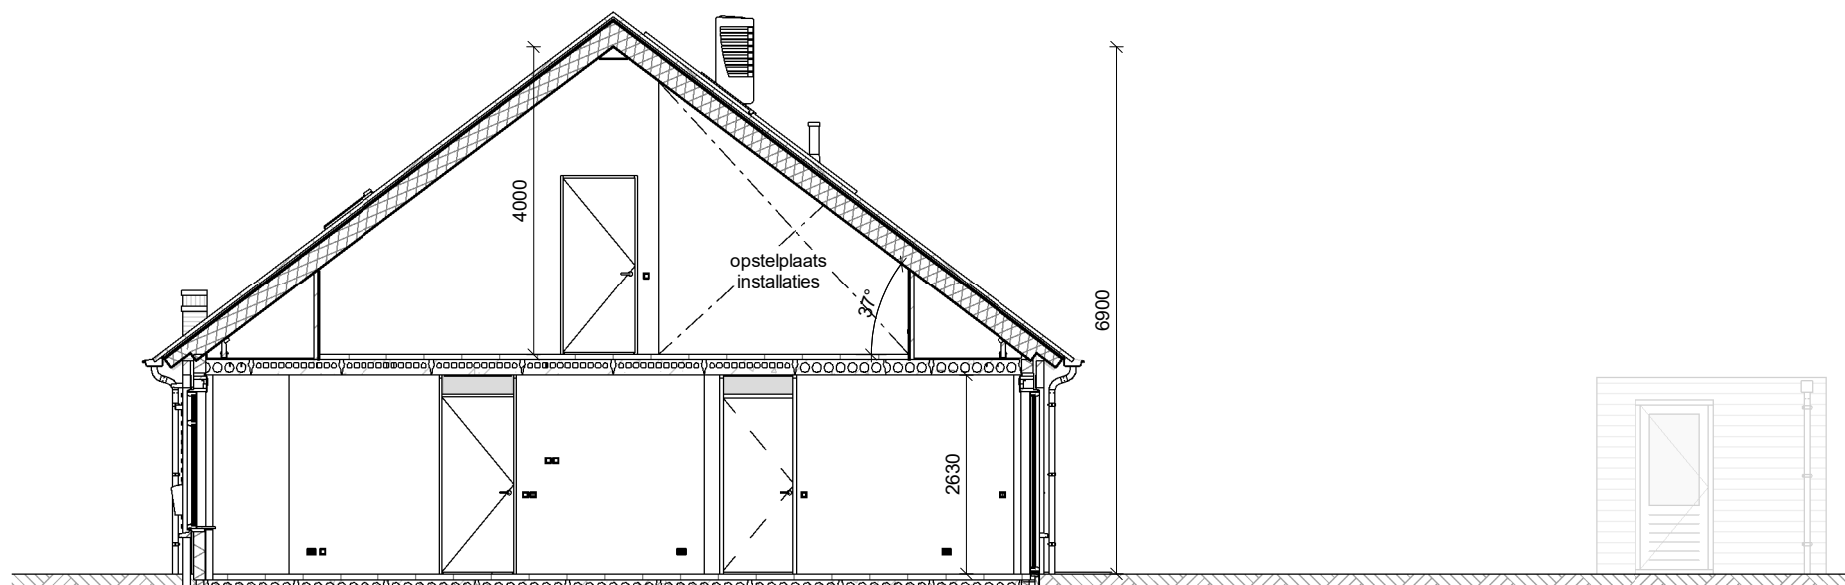


Doorsnede A

Schaal: 1 : 100

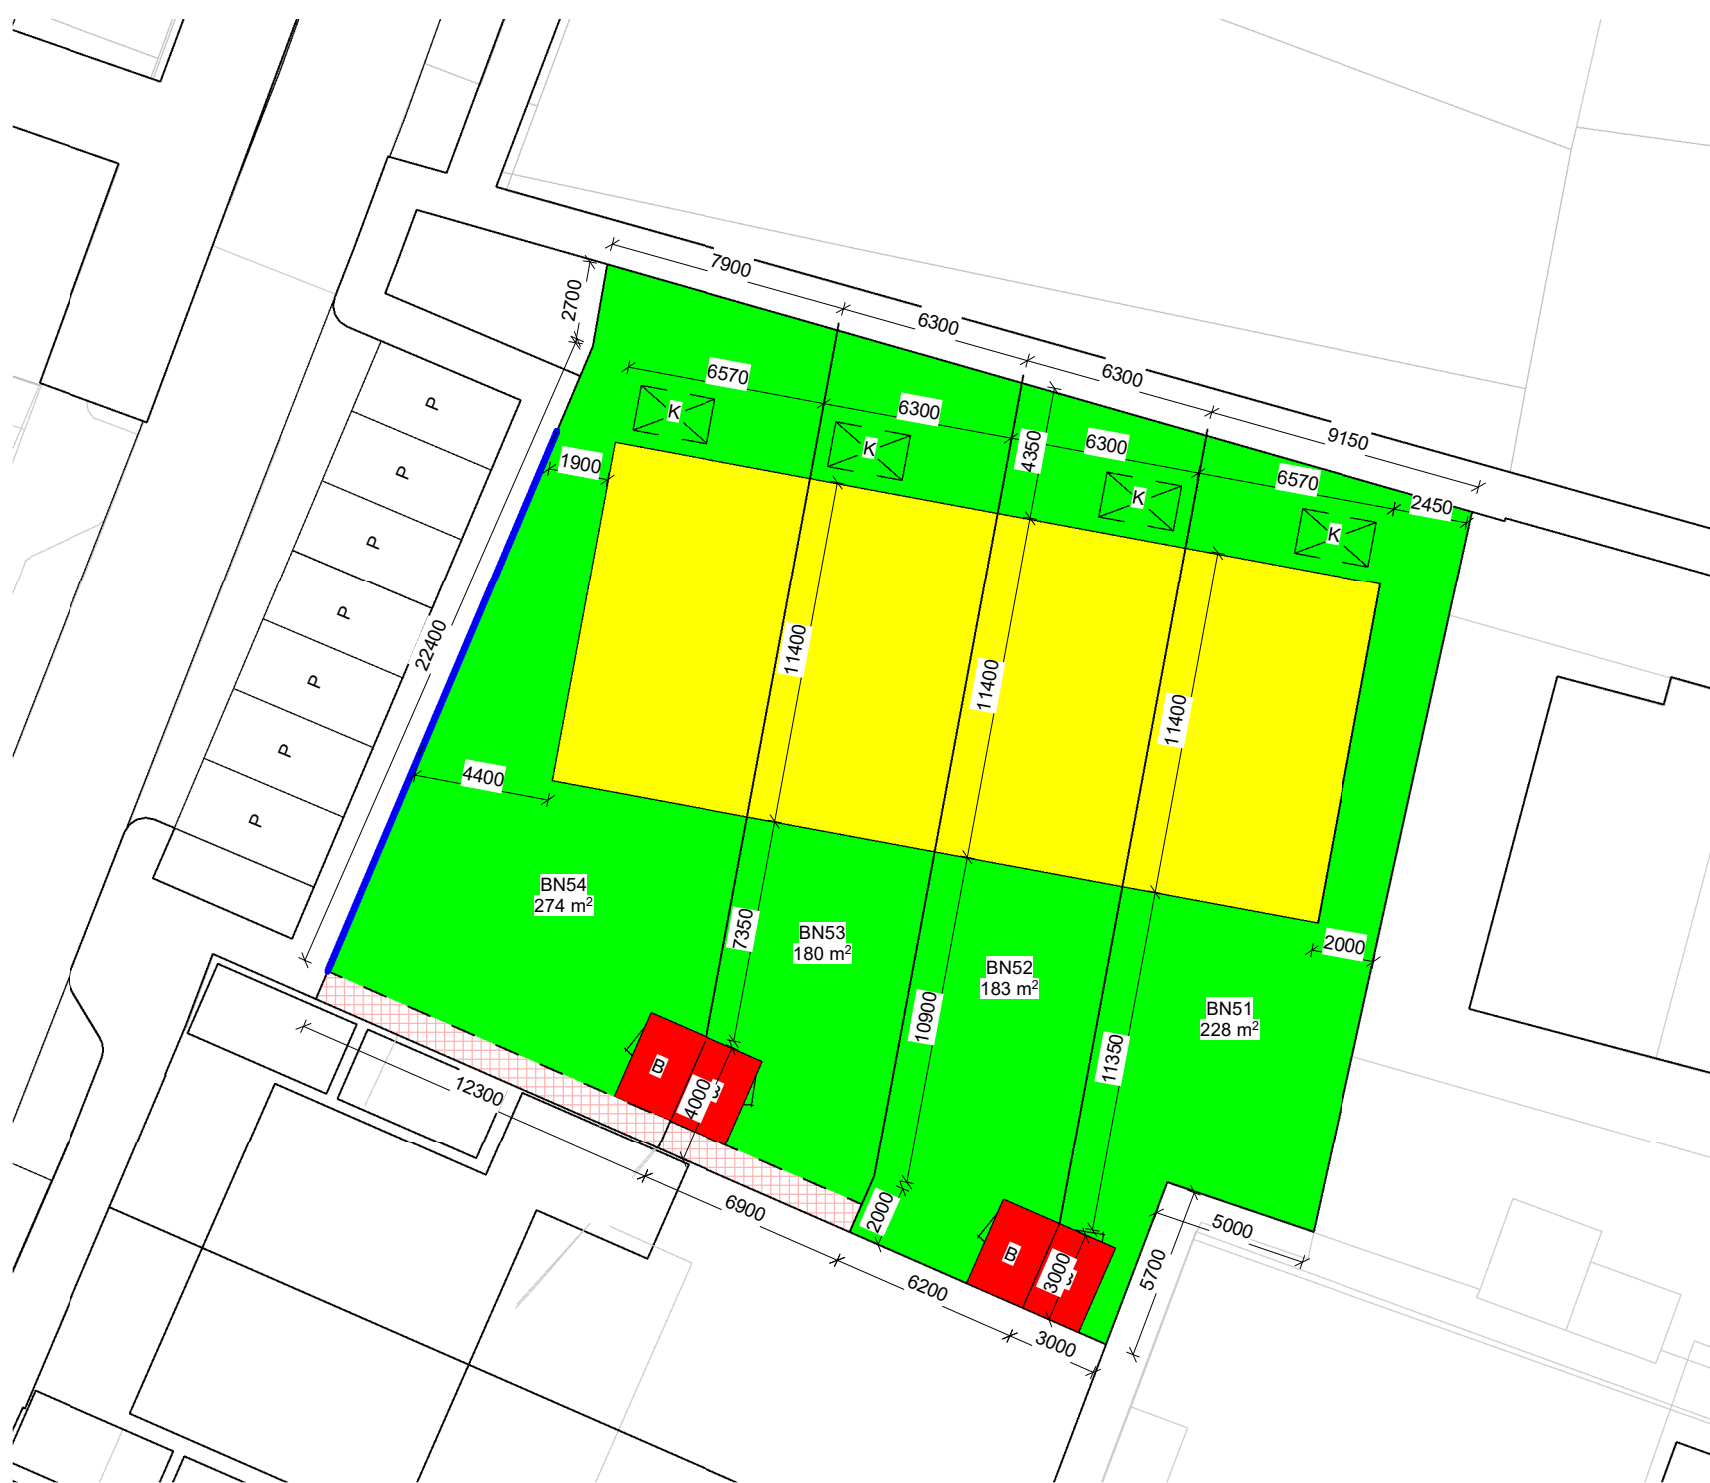

Situatie - bouwnummer 51-54

Schaal: 1 : 250

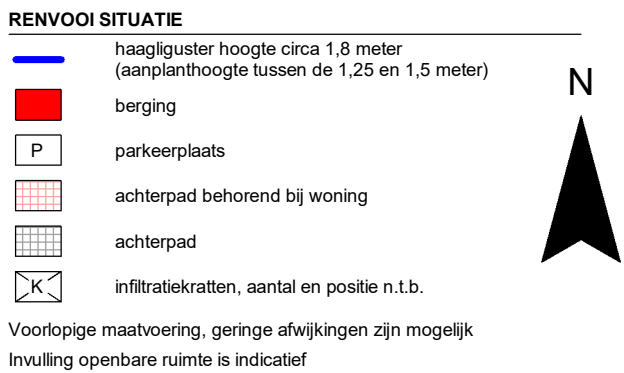

KLEUR- EN MATERIAALSTAAT		
onderdeel	materiaal	kleur
gevelsteen:		
ST01	baksteen WF, wildverband	donker rood
voeg, 10mm verdiept	doorstrijk	antraciet
ST02	baksteen WF, wildverband	donker bruin
voeg, 10mm verdiept	doorstrijk	antraciet
buitenkozijnen	kunststof	RAL 7035
draaiende delen	kunststof	RAL 7039
voordeur	kunststof	RAL 7039
gevelstele	staal	thermisch verzinkt
raamdeurpelelspekbanden	prefab beton	natuur
luftelelement boven lufte	prefab beton	natuur
boedelen	Rockpanel	RAL 9002
hwa's	zink	natuur
plafondsbedekking	bitumen	zwart
goten	zinken bakgoot	natuur
dakpannen	keramisch	antraciet/zwart

OPMERKING: bouwnummers (zoals aangegeven op de gevels) zijn geen huisnummers



Project : Goor - Rozenvelden - starterswoningen type Rosa
Tekening : Gevels - bouwnummer 51-54
Opdrachtgever : Ter Steege Bouw Vastgoed Rijssen

Projectnummer : 2317
Getekend : MB
Datum : 29-11-2023
Schaal : 1:100/1:250
Formaat : A1

Tekeningnummer : BA20