

LEGENDA

Plangebied

Bestemmingsplangrens

Enkelbestemmingen

Bedrijf

Groen

Dubbelbestemmingen

Waarde - Archeologische verwachting 1

Waarde - Archeologische verwachting 2

Gebiedsaanduidingen

reconstructiewetzone - verwevingsgebied



Funcieaanduidingen

specifieke vorm van bedrijf - overige bedrijvigheid

Verklaring

Topografische gegevens en bestaande ondergrond

Ligging plangebied

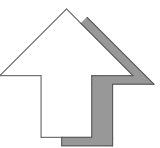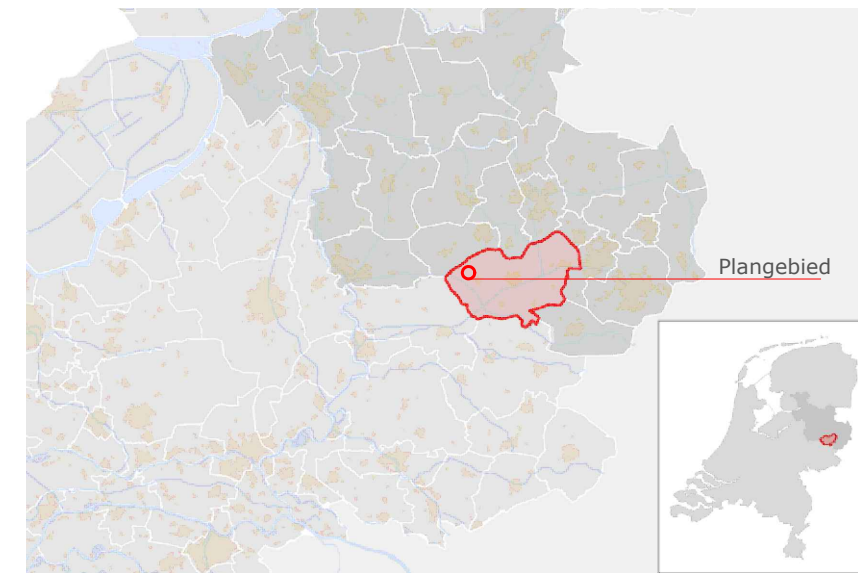

GEMEENTE HOF VAN TWENTE

Bestemmingsplan:
Buitengebied Hof van Twente herziening Luttekeveldweg 9 Markelo

code: 23AF151 schaal 1:1000 formaat: A3 NL.IMRO.1735.BGxLuttekeveldweg9-OP10

status:	datum:	tervisielegging:	get:
vastgesteld	20-09-2024		JR/ MM
ontwerp	05-12-2023		JR
voorontwerp			
concept	06-10-2023		JR
kaart: ---			



Stationsstraat 37
7622 LW Borne
tel: 074- 255 70 20

email: info@ad-fontem.nl
internet: www.ad-fontem.nl