


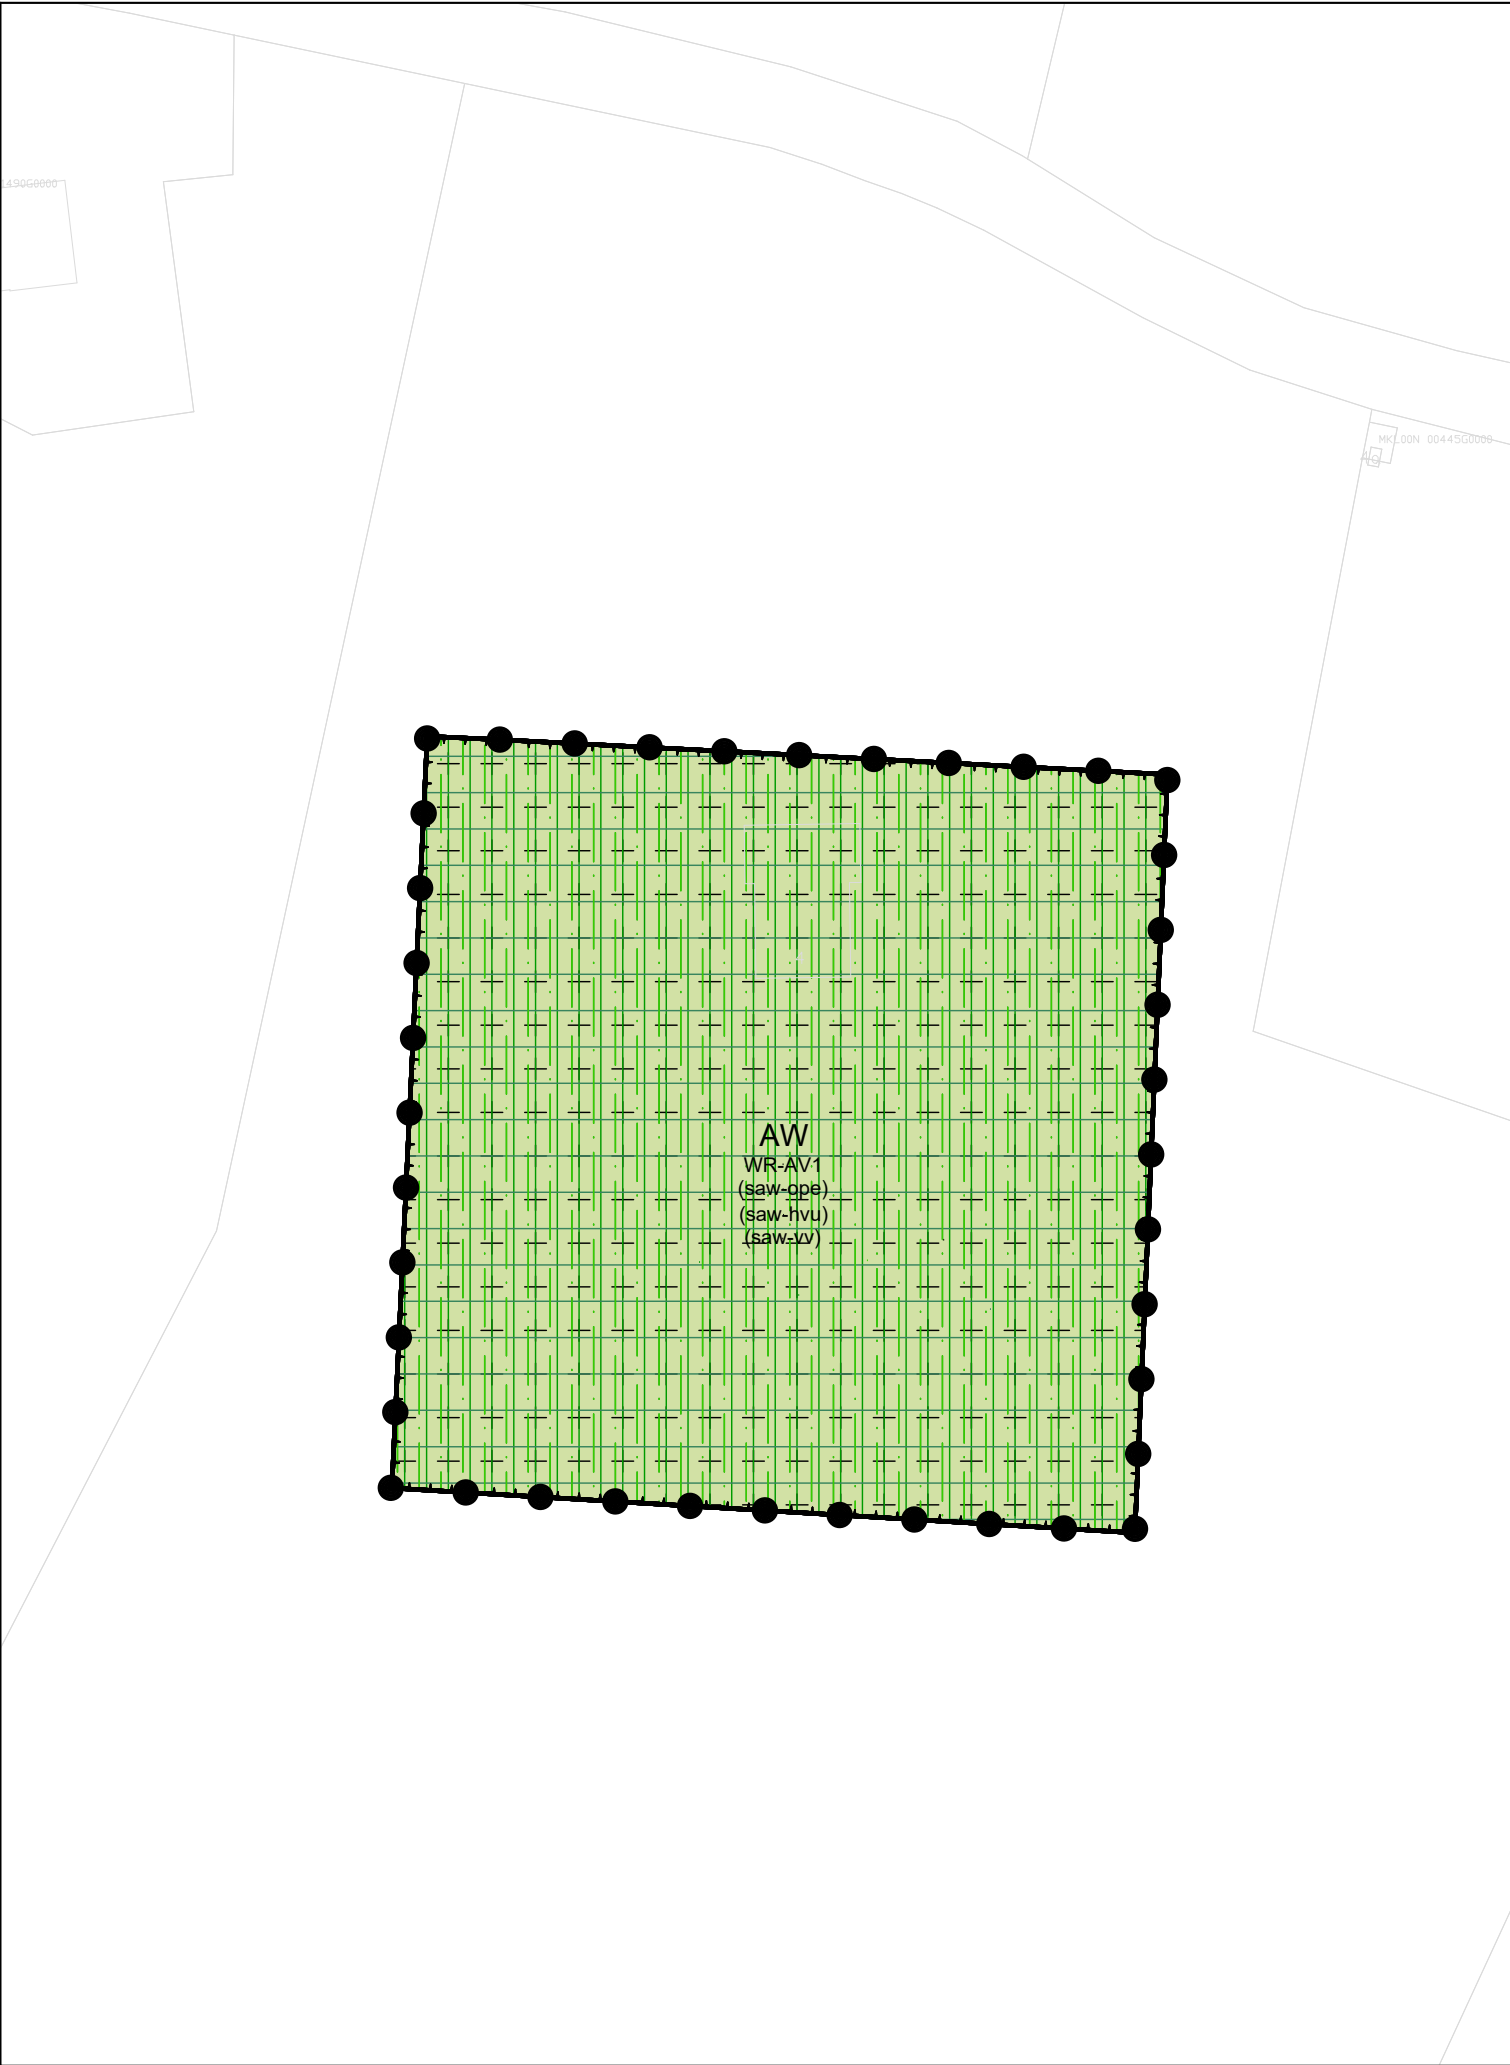

LEGENDA

Plangebied

plangrens

Functies

Agrarisch met waarden

Functieaanduidingen

Waarde - Archeologische verwachting 1

Gebiedsaanduidingen

milieuzone - grondwaterbeschermingsgebied

milieuzone - intrekgebied

reconstructiewetzone - verwevingsgebied

vrijwaringszone - radar

Functieaanduidingen

specifieke vorm van agrarisch met waarden - houden vee uitgesloten

specifieke vorm van agrarisch met waarden - openheid

specifieke vorm van agrarisch met waarden - voorwaardelijke verplichting


Bouwvlakken

bouwvlak

Verklaring

Topografische gegevens en
bestaande ondergrond

Ligging plangebied

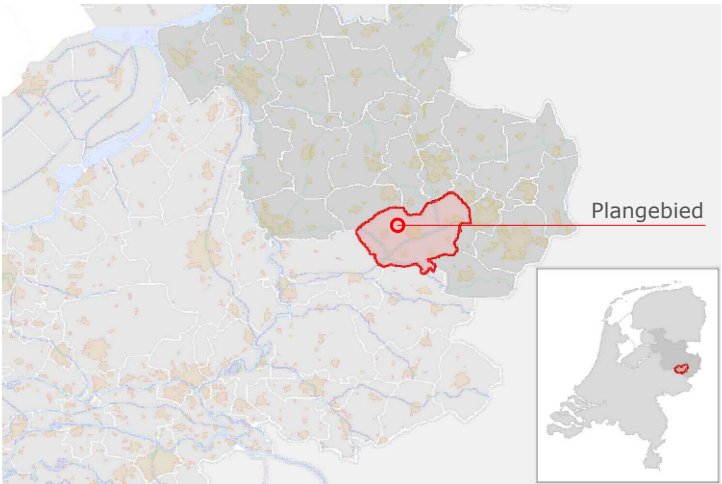

GEMEENTE HOF VAN TWENTE

TAM-omgevingsplan:

Gemeente Hof van Twente Hoofdstuk 22g Worsinkweg 4 Markelo

code: 24AF214 schaal 1:500 formaat: A3 NL.IMRO.1735.BGxWorsinkweg4-OP10

status:	datum:	tervisielegging:	get:
vastgesteld			
ontwerp			
voorontwerp			
concept	28-02-2025		MM
kaart: ---			



Stationsstraat 37
7622 LW Borne
tel: 074- 255 70 20

email: info@ad-fontem.nl
internet: www.ad-fontem.nl