


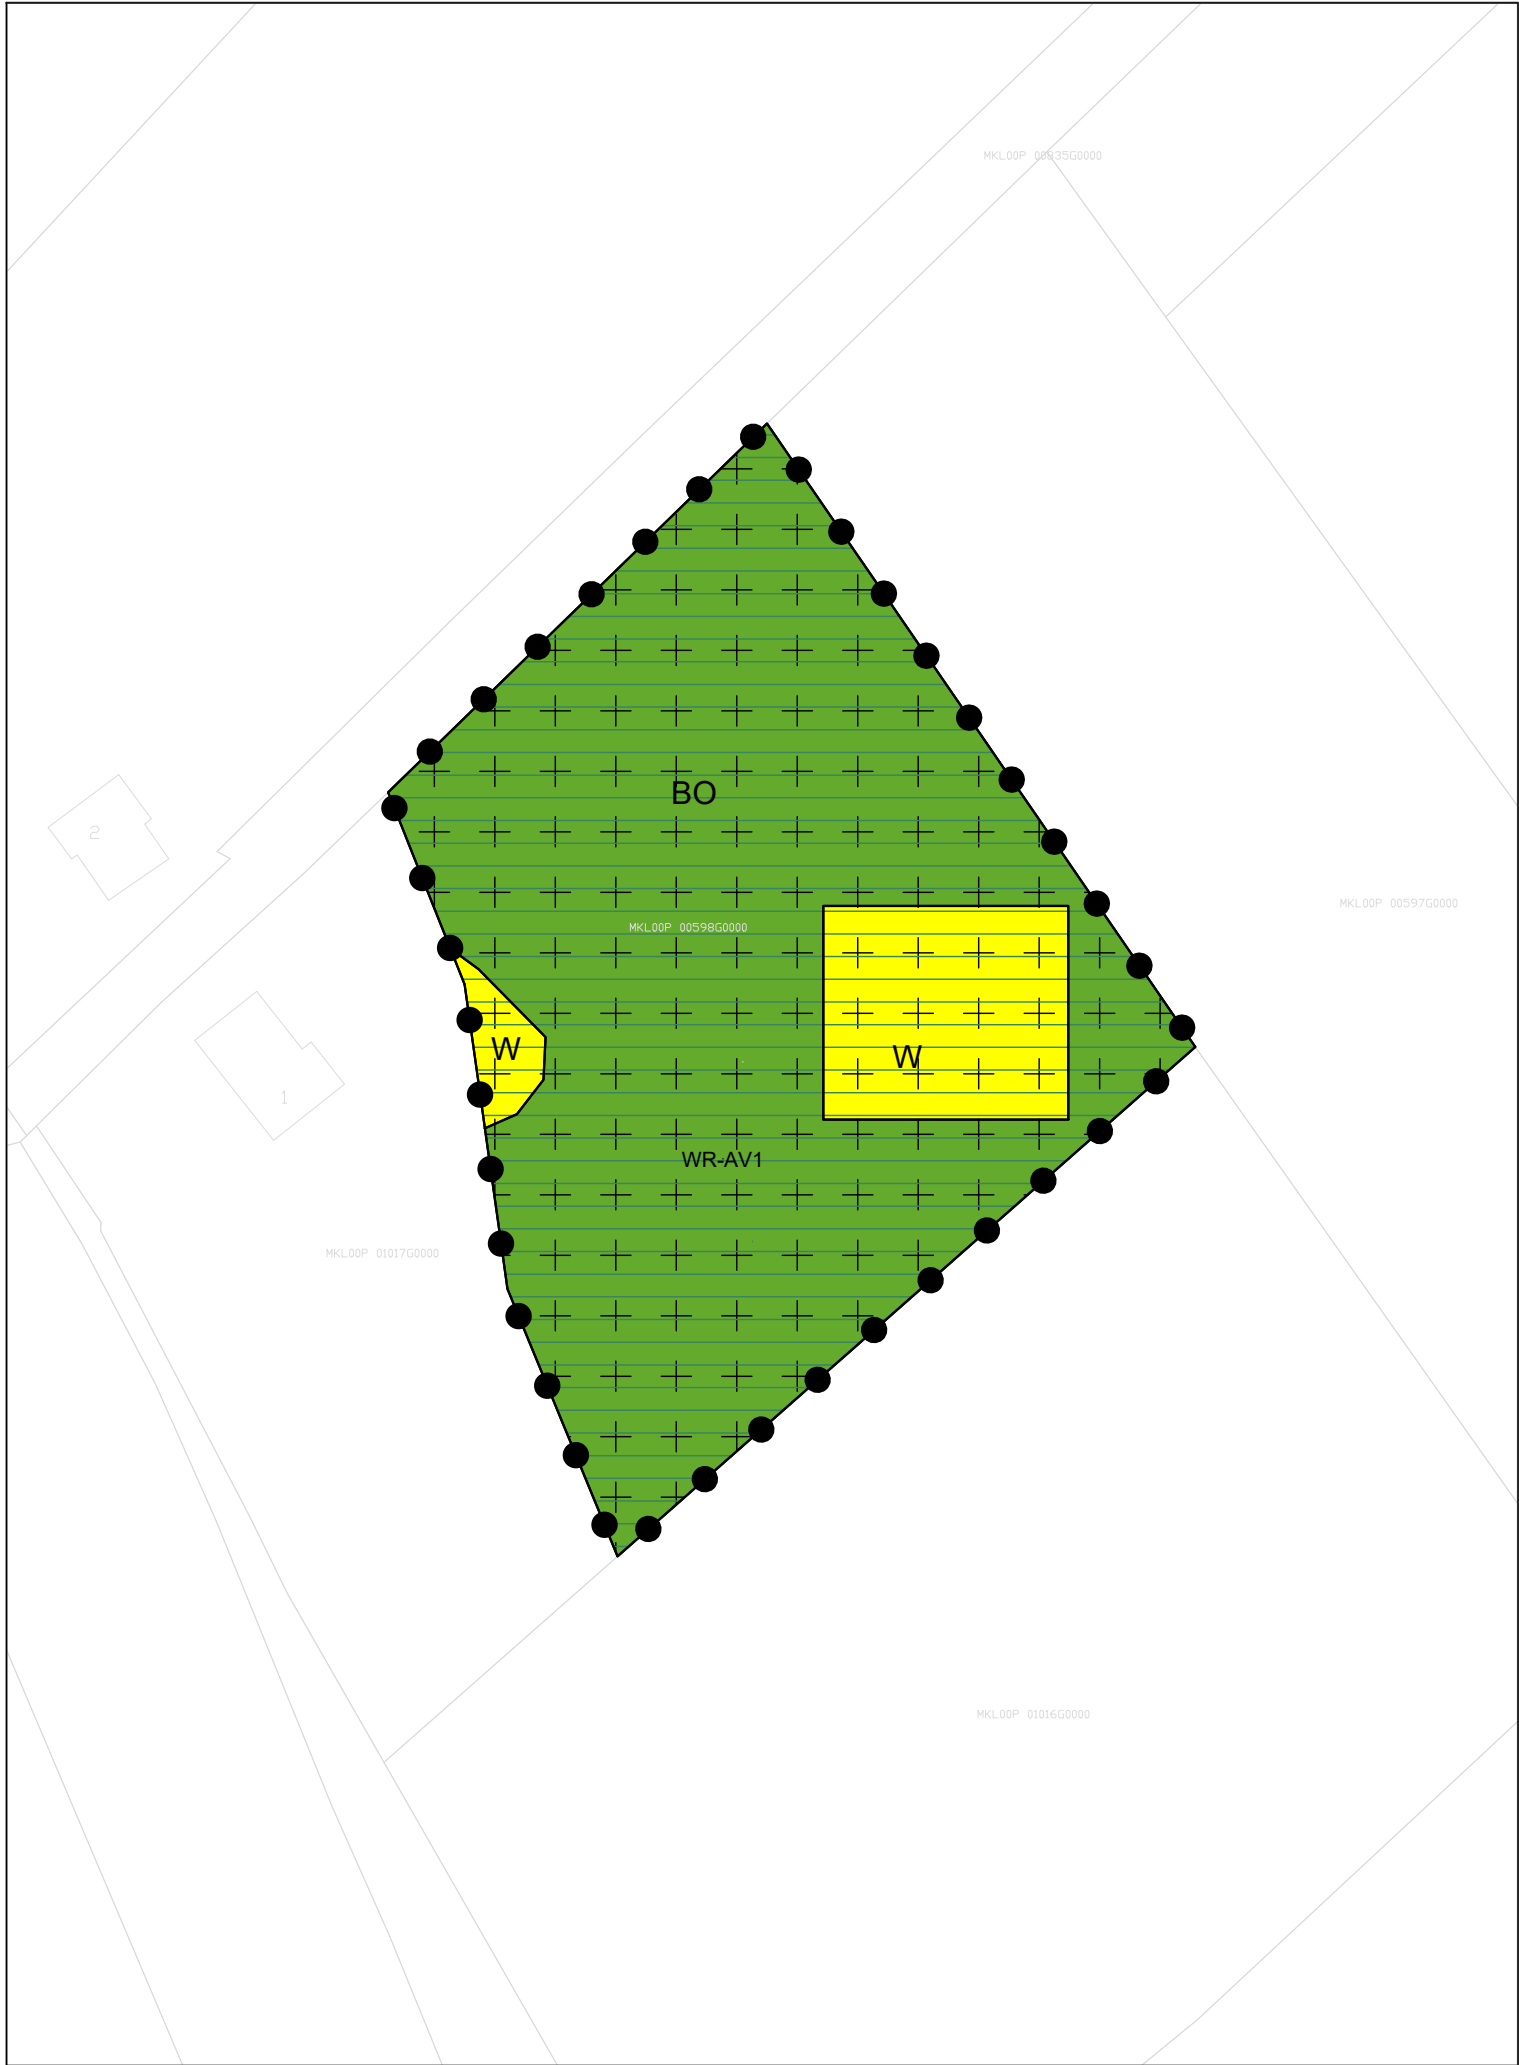

LEGENDA

Plangebied

plangrens

Functies

- G-A Bos
- W Wonen
- WR-AV1 Waarde - Archeologische verwachting 1


Gebiedsaanduidingen

reconstructiewetzone - verwevingsgebied

Verklaring

Topografische gegevens en bestaande ondergrond

Ligging plangebied

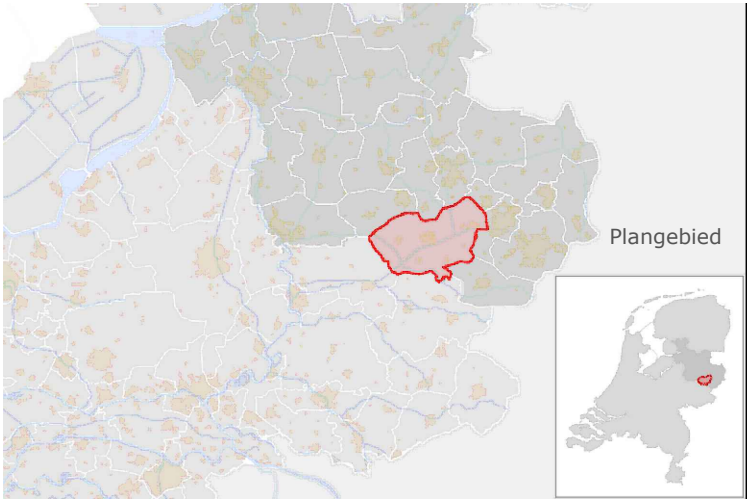

GEMEENTE HOF VAN TWENTE

TAM-Omgevingsplan:
Gemeente Hof van Twente Hoofdstuk 22h Luchtendijk 1a Markelo

code: 24AF233 schaal 1:1000 formaat: A3 NL.IMRO.1735.BGxLuchtendijk1a-OP10

status:	datum:	tervisielegging:	get:
vastgesteld			
ontwerp	02-04-2025		MM
voorontwerp			
concept	17-01-2025		MM
kaart: ---			

Stationsstraat 37
7622 LW Borne
tel: 074- 255 70 20

email: info@ad-fontem.nl
internet: www.ad-fontem.nl