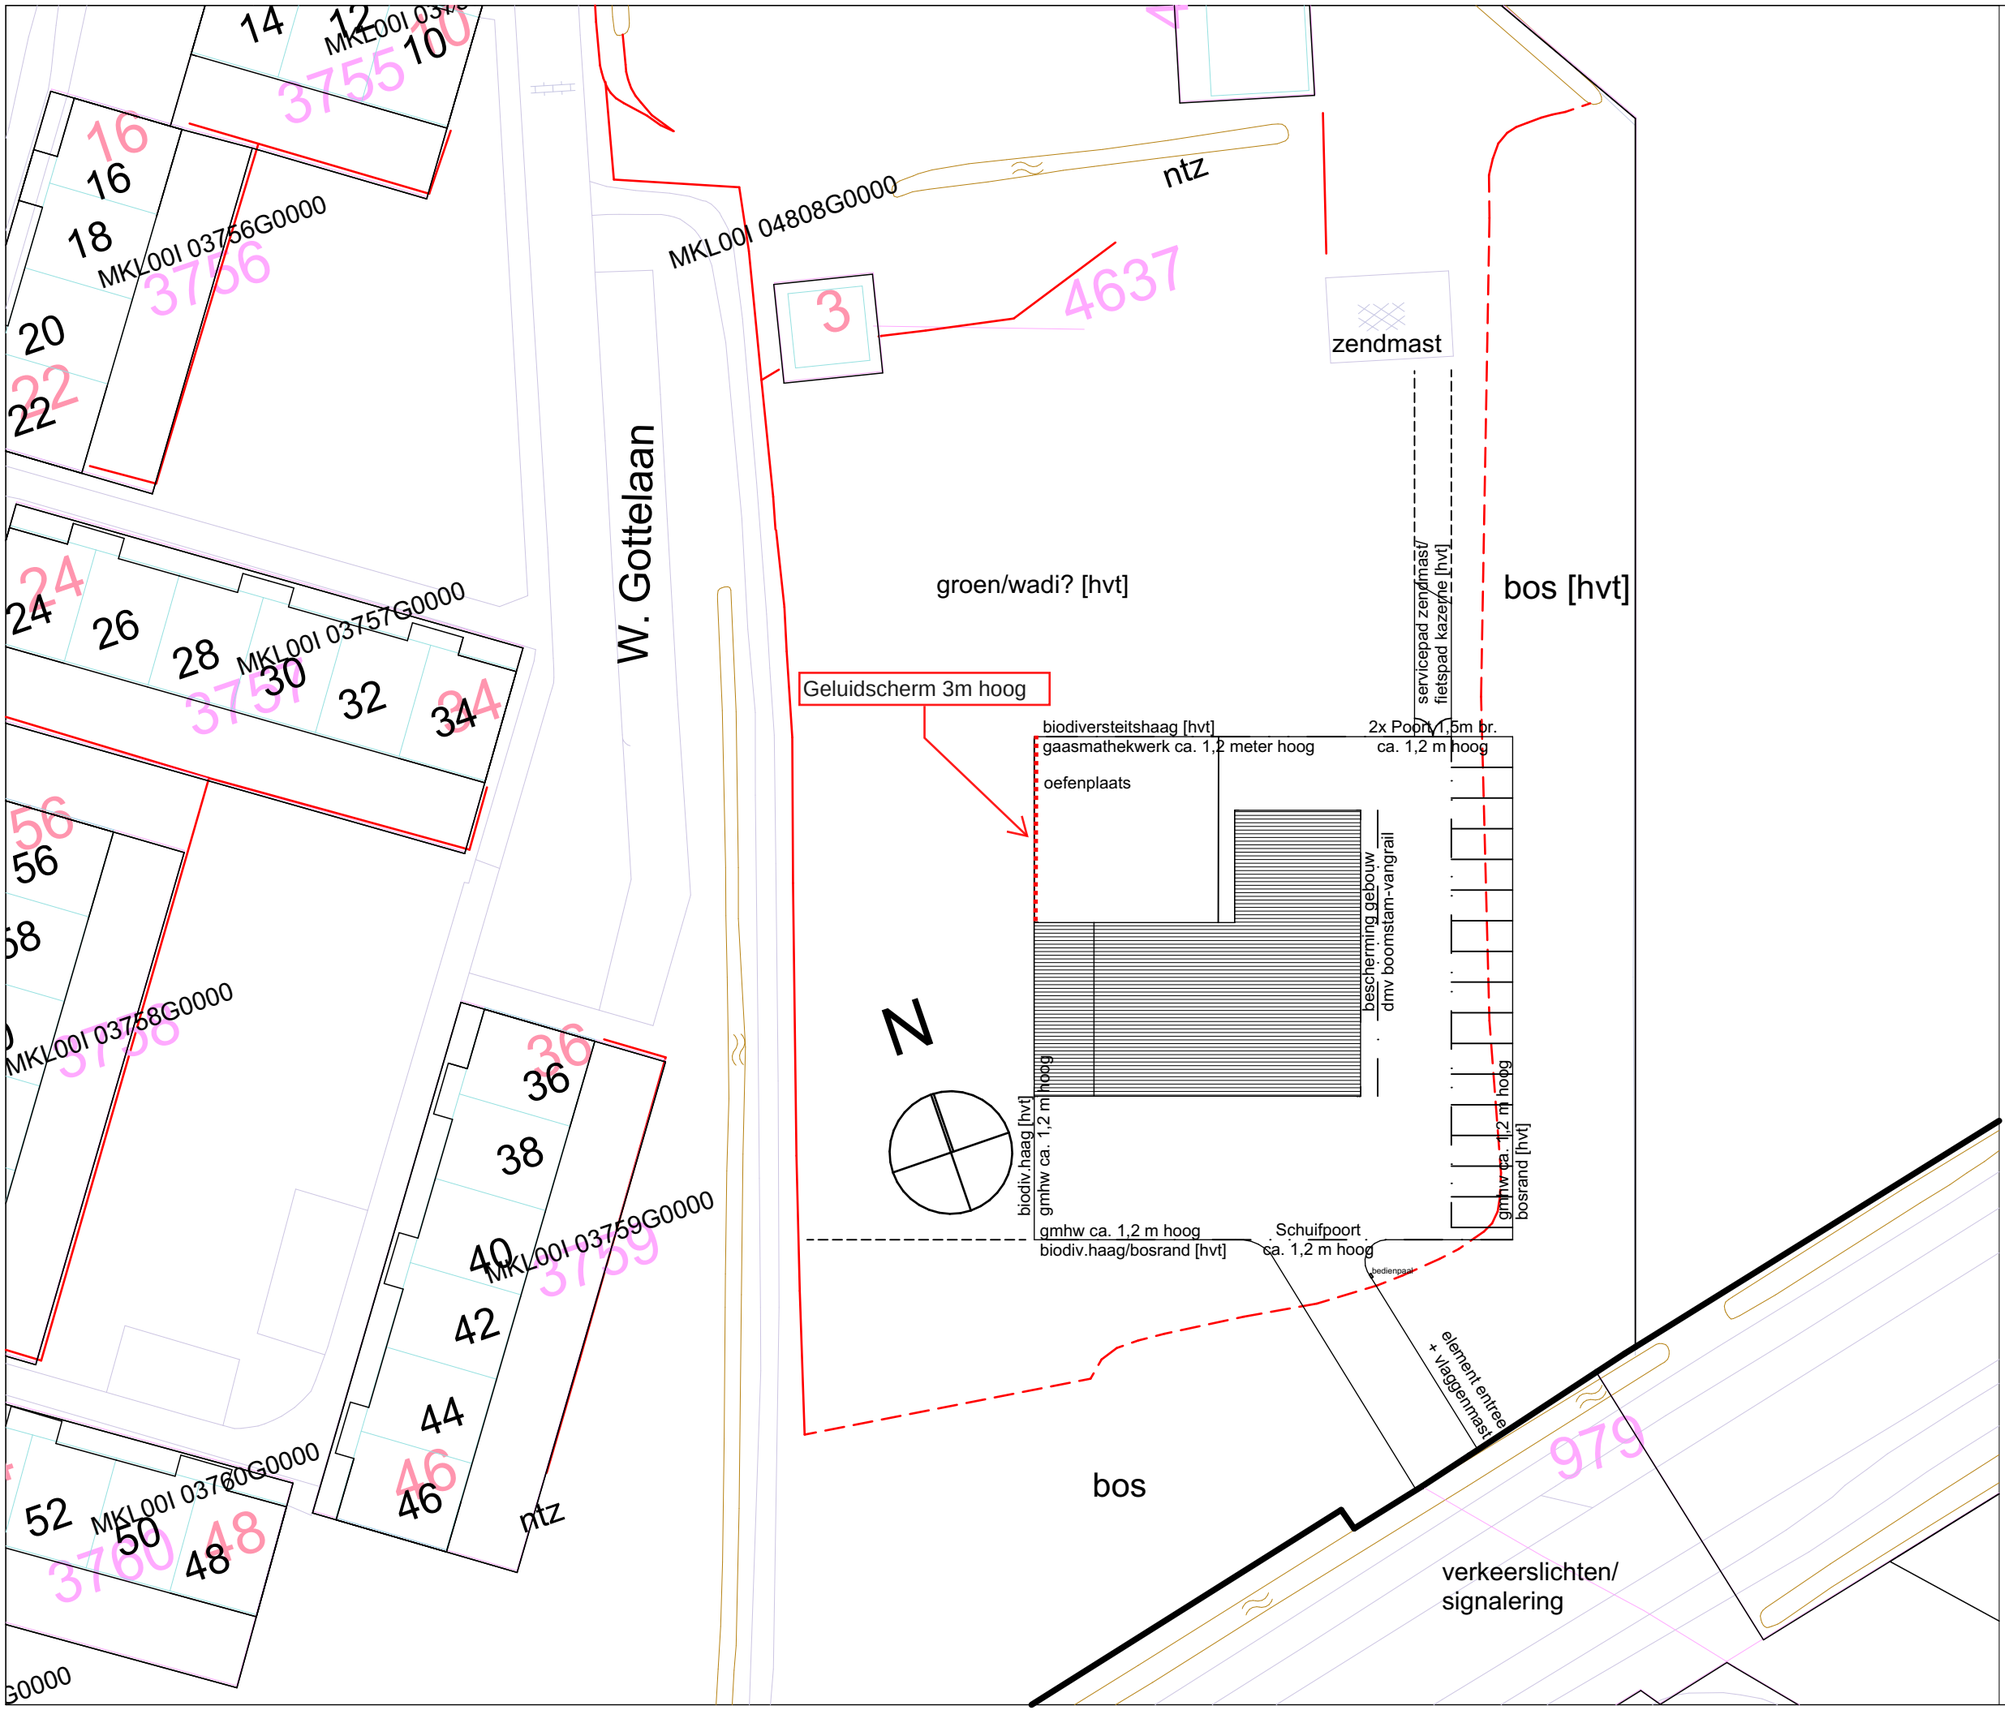

Geluidscherm 3,0m hoog
Massa minimaal 10kg/m2
Kokowall of gelijkwaardig

Atelier 007
www.atelier007.nl

Project	**Brandweerkazerne Markelo** Goorseweg <nr> Markelo
Werknummer:	**A4167**
Layoutnummer:	**VO-001**
Layoutnaam:	**Situatie**
Schaal:	**1:500** Formaat: **A3**
Datum:	**05-08-2024**
Wijz. A:	**08-10-2024** **wijz. D: 17-01-2025**
Wijz. B:	**25-10-2024** wijz. E: 22-08-2025 SW
Wijz. C:	**10-01-2025** wijz. F: 28-08-2025 SW
Ontwerp:	**Atelier 007**
Status:	**Voorlopig Ontwerp [concept]**
Opdrachtgever:	**Brandweer Veiligheidsregio Twente**