


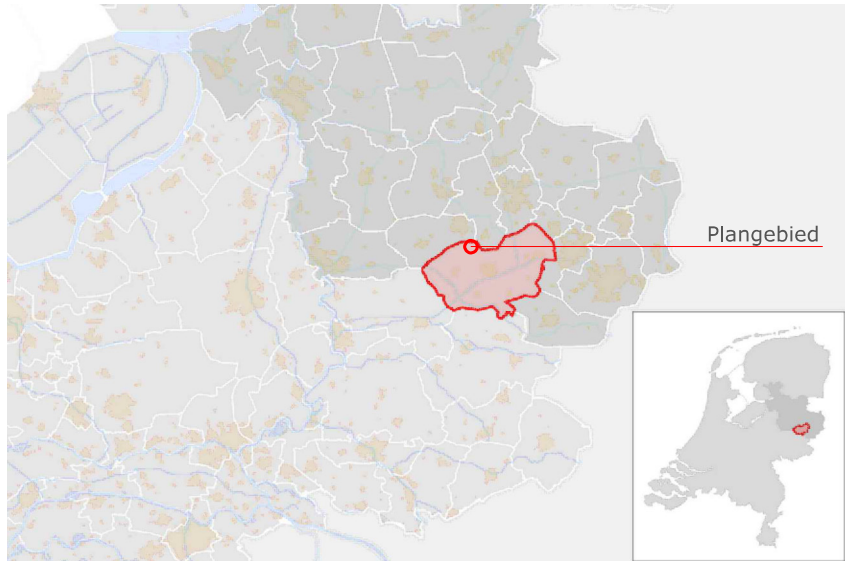

LEGENDA

- Plangebied
- plangrens
- Funcities
- A Agrarisch
 - S Sport
 - W Wonen
- Funcieaanduidingen
- WR-AV1 Waarde - Archeologische verwachting 1
 - WR-AV3 Waarde - Archeologische verwachting 3
- Gebiedsaanduidingen
- reconstructiewetzone - verwevingsgebied
 - vrijwaringszone - radar
- Funcieaanduidingen
- (kp) kampeerboerderij
 - (ss-man) specifieke vorm van sport - manege
 - (sw-vab) specifieke vorm van wonen - vab
- Bouwvlakken
- bouwvlak
- Maatvoeringen
- 3 maximum aantal wooneenheden
- Figuren
- relatie
- Verklaring
- Topografische gegevens en bestaande ondergrond

Ligging plangebied



GEMEENTE HOF VAN TWENTE

TAM-omgevingsplan gemeente Hof van Twente
22e Enterbroekweg 8-10 Markelo

code: 24af220 schaal 1:2000 formaat: A3 NL.IMRO.1735.BGxEnterbroekweg8-OP10

status:	datum:	tervisielegging:	get:
vastgesteld			
ontwerp	21-02-2024		YYI
voorontwerp			
concept	13-12-2024		MM
kaart: ---			



Stationsstraat 37
7622 LW Borne
tel: 074- 255 70 20

email: info@ad-fontem.nl
internet: www.ad-fontem.nl