



LEGENDA

Plangebied

Bestemmingsplangrens

Functies

AW Agrarisch met waarden

W-VAB Wonen - Vab

Gebiedsaanwijzing

WR-AV1 Waarde - Archeologische verwachting 1

Gebiedsaanduidingen

luchtvaartverkeerzone

reconstructiewetzone - verwevingsgebied

vrijwaringszone - radar

Functieaanduidingen


(sw-v-kk) specifieke vorm van wonen - vab - kleinschalig kampeerterrein

(sw-v-vv1) specifieke vorm van wonen - vab - voorwaardelijke verplichting 16

Verklaring

Topografische gegevens en bestaande ondergrond

Ligging plangebied

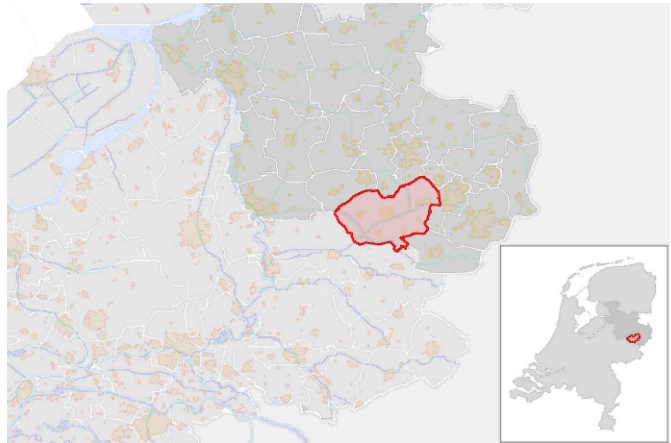

GEMEENTE HOF VAN TWENTE

TAM-omgevingsplan:
Gemeente Hof van Twente Hoofdstuk 22b Eschweg 2 Bentelo

code: 24AF192 schaal 1:500 formaat: A3 NL.IMRO.1735.BGxEschweg2-VS10

status:	datum:	tervisielegging:	get:
vastgesteld			
ontwerp	24-10-2024		MM
voorontwerp			
concept	11-10-2024		MM
kaart: ---			



Stationsstraat 37
7622 LW Borne
tel: 074- 255 70 20

email: info@ad-fontem.nl
internet: www.ad-fontem.nl