


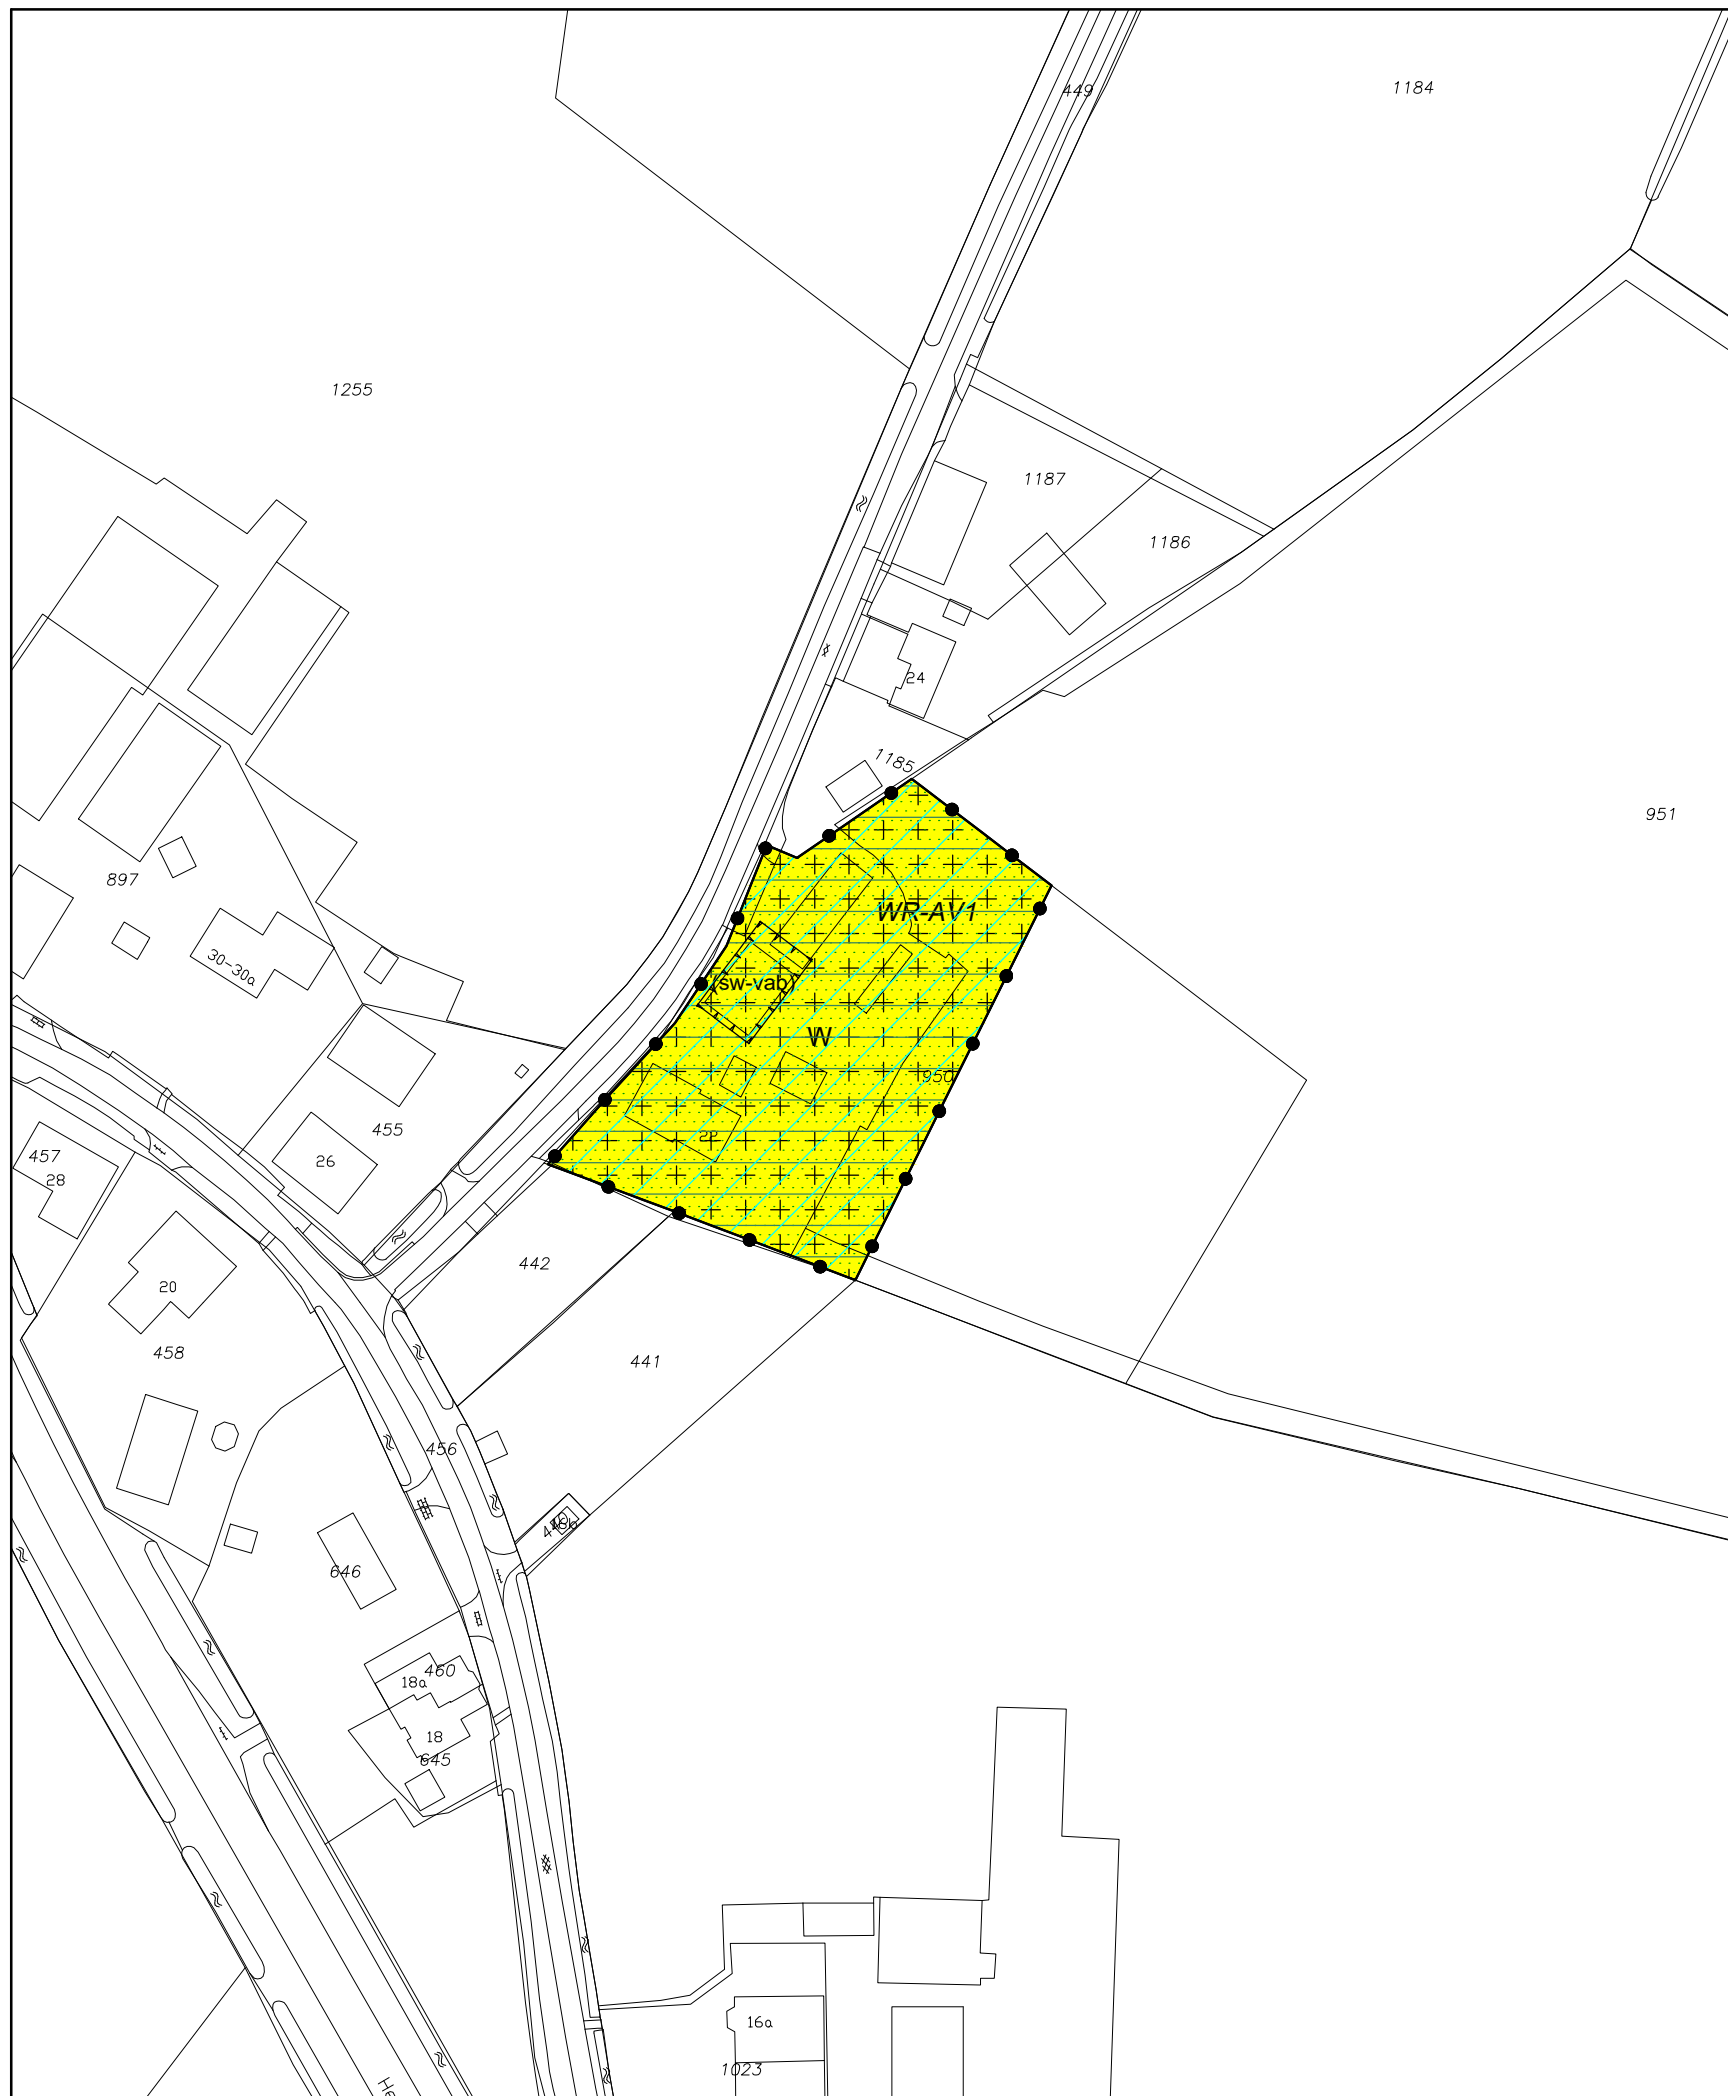

P l a n k a a r t
stedenbouwkundig tekenwerk

M 06 123 987 02 - info@plankaart.nl
www.plankaart.nl