



LEGENDA

Plangebied
 Bestemmingsplan Buitengebied Hof van Twente, herziening Blokstegenweg 3/3a Ambt Delden



- Bestemmingen**
- AW Agrarisch met waarden
 - B Bedrijf
 - G Groen
 - WR-A2 Waarde - Archeologische verwachting 2

- Aanduidingen**
- Functieaanduidingen**
- (sb-ob) specifieke vorm van bedrijf - overige bedrijvigheid
 - (sb-vv1) specifieke vorm van bedrijf - voorwaardelijke verplichting 1
 - (op) opslag

- Aanduidingen**
- Bouwwlak**
- Bouwwlak
- Verklaring**
- Topografische gegevens en bestaande ondergrond

- Gebiedsaanduidingen**
- reconstructiewetzone - extensiveringsgebied
 - reconstructiewetzone - verwevingsgebied
 - vrijwaringszone - radar

Ligging plangebied

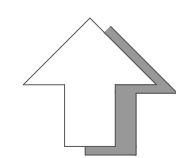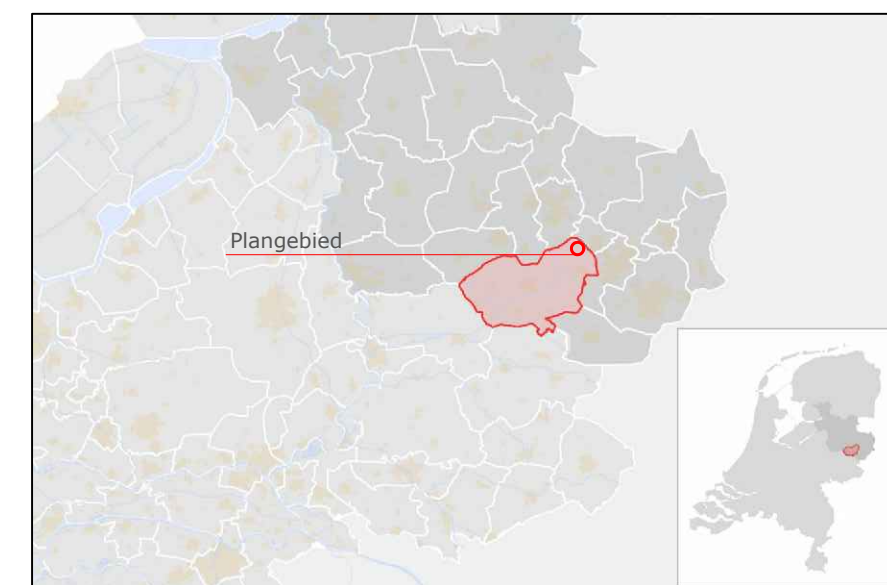

GEMEENTE HOF VAN TWENTE

Bestemmingsplan:
 Buitengebied Hof van Twente, herziening Blokstegenweg 3/3a Ambt Delden

code: 18JA097	schaal 1:2000	formaat: A3	NL.IMRO.1735.BGxBloksteg2018-VS10	status:	datum:	tervisielegging:	get:
				vastgesteld	14-05-2019		AV
				ontwerp	26-11-2018		AV
				voorontwerp			
				concept	12-11-2018		AV
				kaart: ---			



Stationsstraat 37
 7622 LW Borne
 tel: 074- 255 70 20

email: info@ad-fontem.nl
 internet: www.ad-fontem.nl