


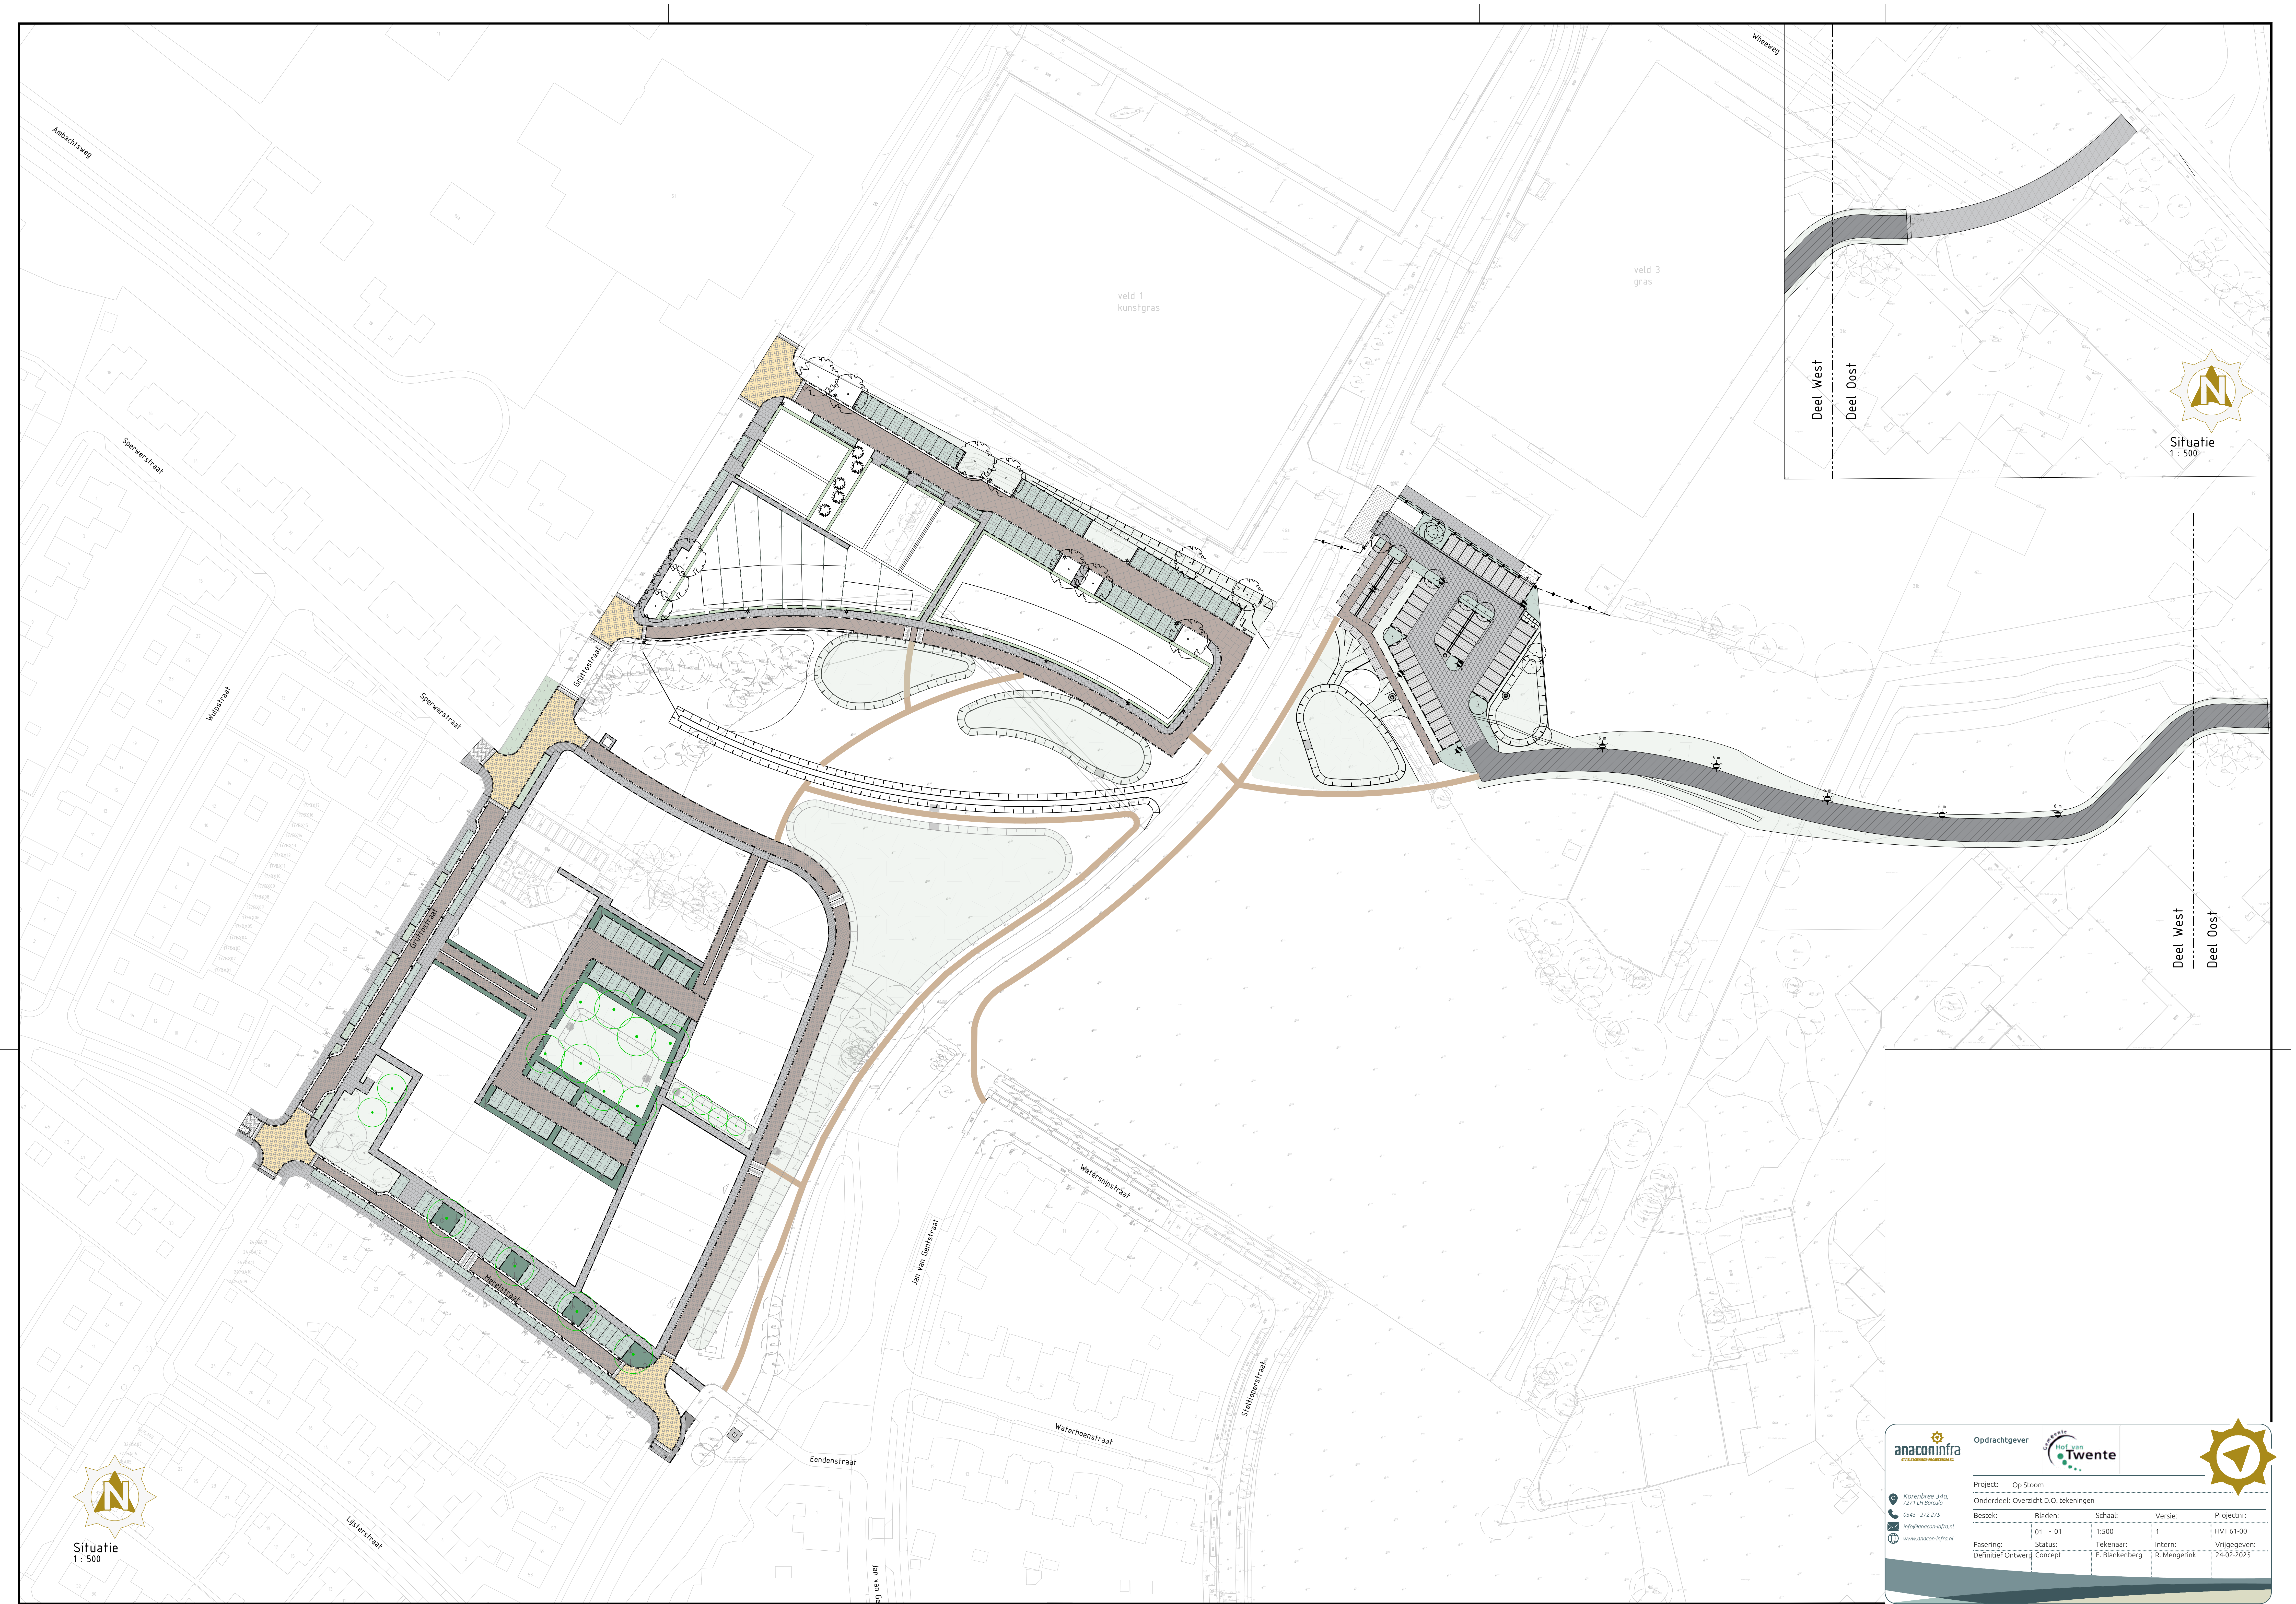

Situatie
1: 500

 aanpak. aanpak. aanpak.		Opdrachtgever					
Project: Op Stoom							
Onderdeel: Overzicht D.O. tekeningen							
Bestek:	Bladen:	Schaal:	Versie:	Projectnr:			
	01 - 01	1:500	1	HVT 61-00			
Fasering:	Status:	Tekenaar:	Intern:	Vrijgegeven:			
	Definitief Ontwerp	Concept	E. Blankenberg	R. Mengerink	24-02-2025		